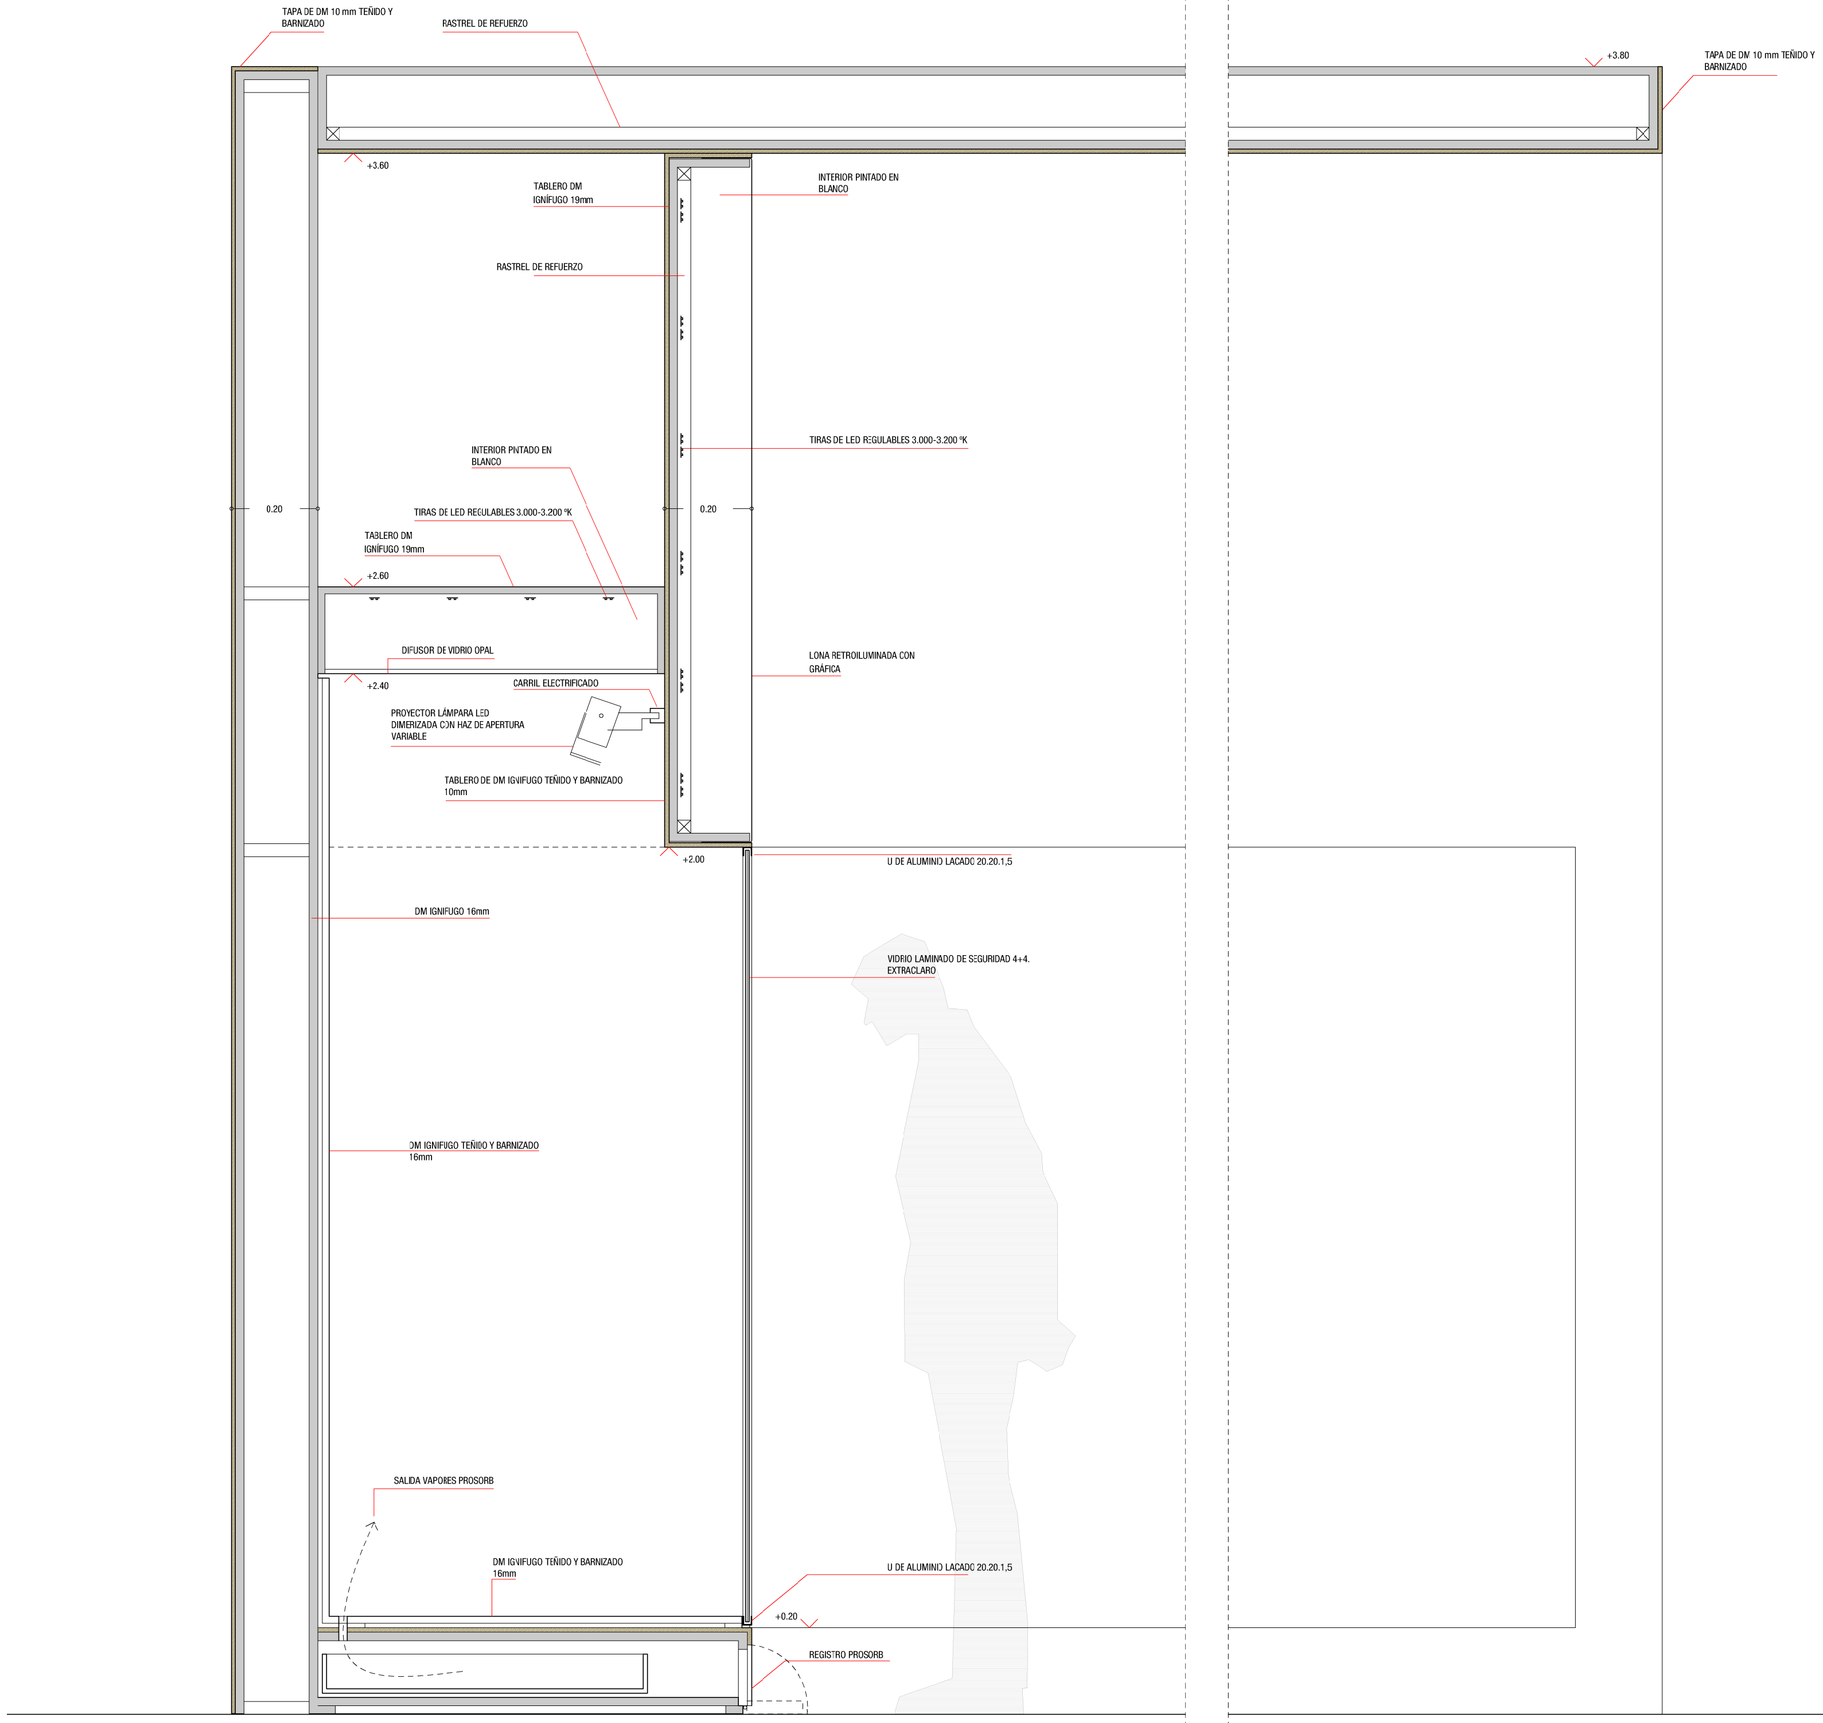

D-VC. DETALLE VITRINA CAJA. SECCIÓN TRANSVERSAL

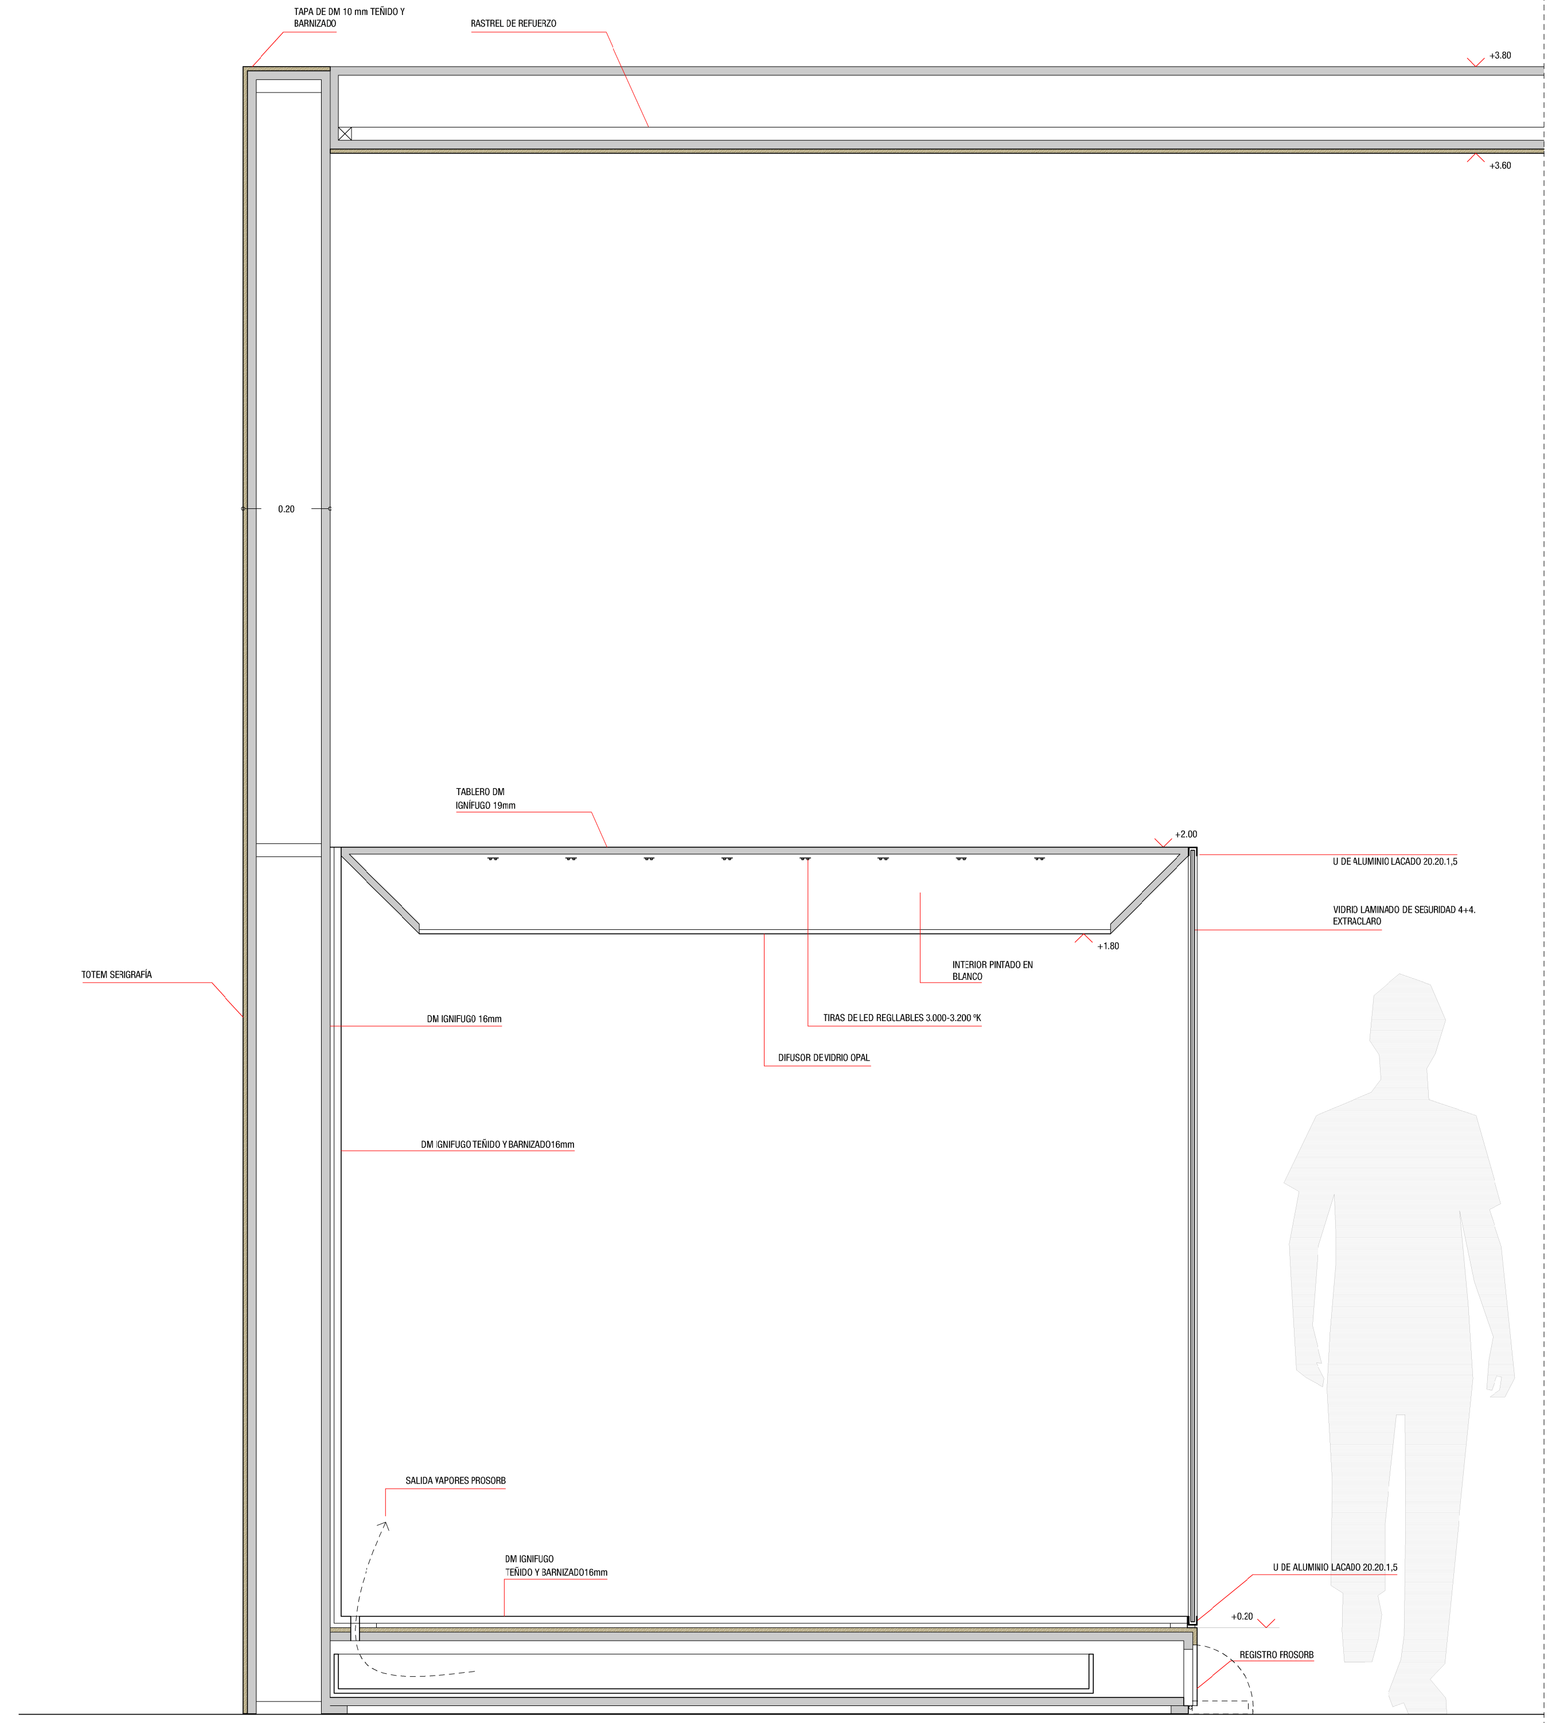

D-VE. DETALLE VITRINA EXENTA. SECCIÓN TRANSVERSAL

EXPOSICIÓN

"aTempora Talavera. Seis mil años de cerámica en Castilla-La Mancha"

IGLESIA DE SANTA CATALINA. TALAVERA DE LA REINA — COMISARIO: ALFONSO CABALLERO

D-01

FUNDACIÓN IMPULSA CASTILLA LA MANCHA

DISEÑO
FRADE ARQUITECTOS S.L.

La información presentada en los planos sólo podrá ser utilizada para este proyecto. No podrá ser modificada, ni total ni parcialmente, sin la autorización de FRADE ARQUITECTOS, S.L. para cualquier otro fin.

0 0,1 0,2 0,5

DETALLE — E 1:10

VITRINA CAJA Y VITRINA EXENTA — JUNIO 2018