

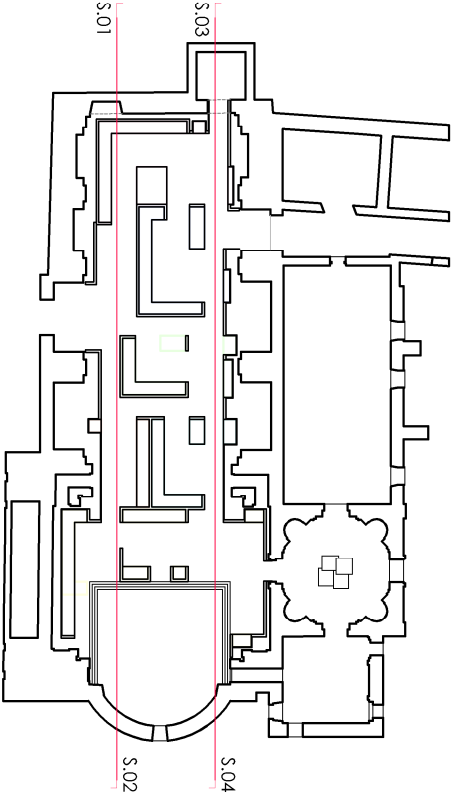



SECCIÓN 3

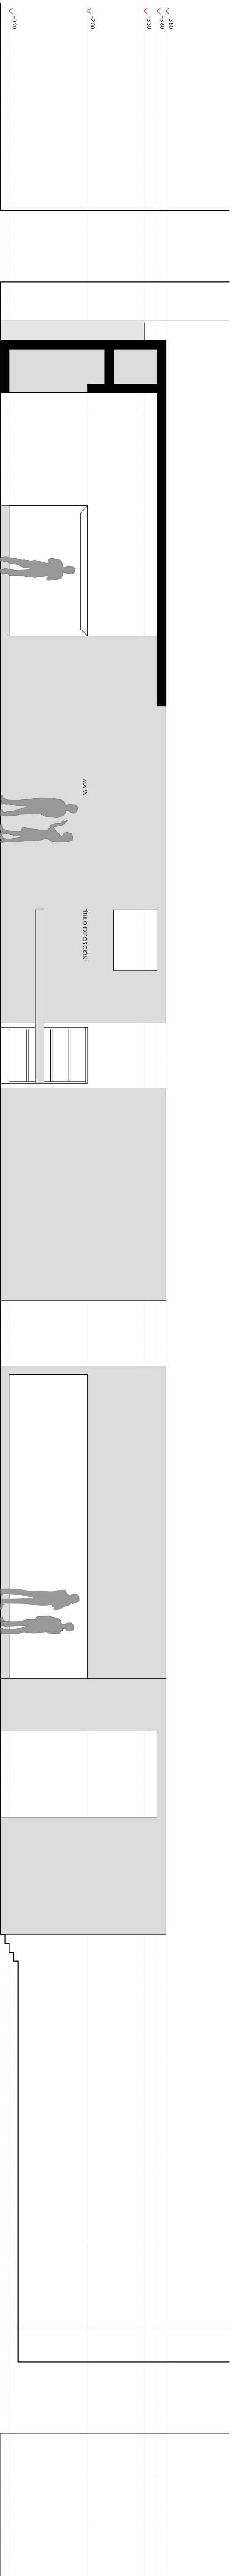

SECCIÓN 1

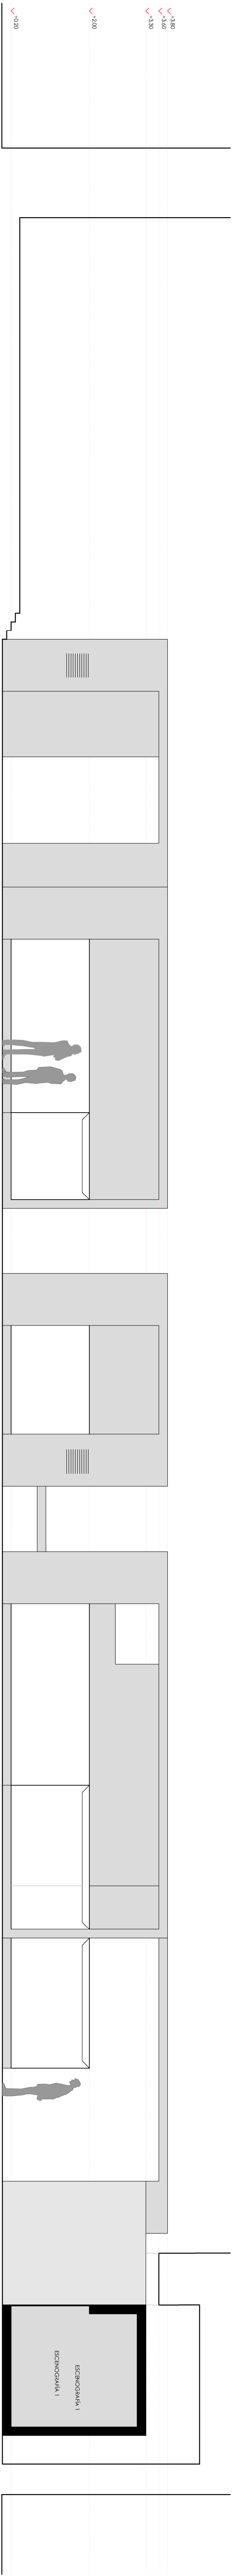

SECCIÓN 4

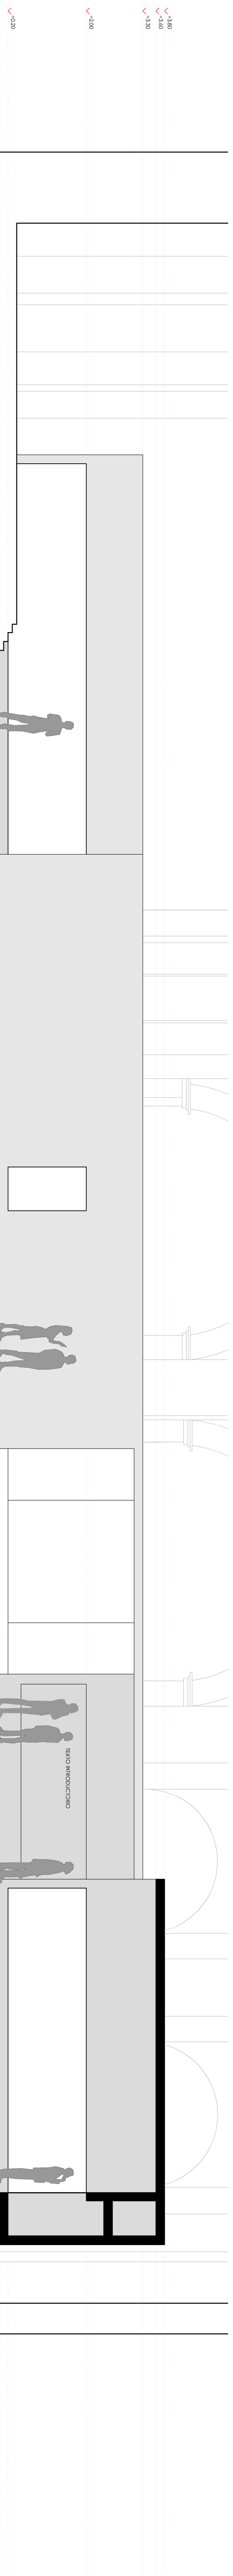

SECCIÓN 2