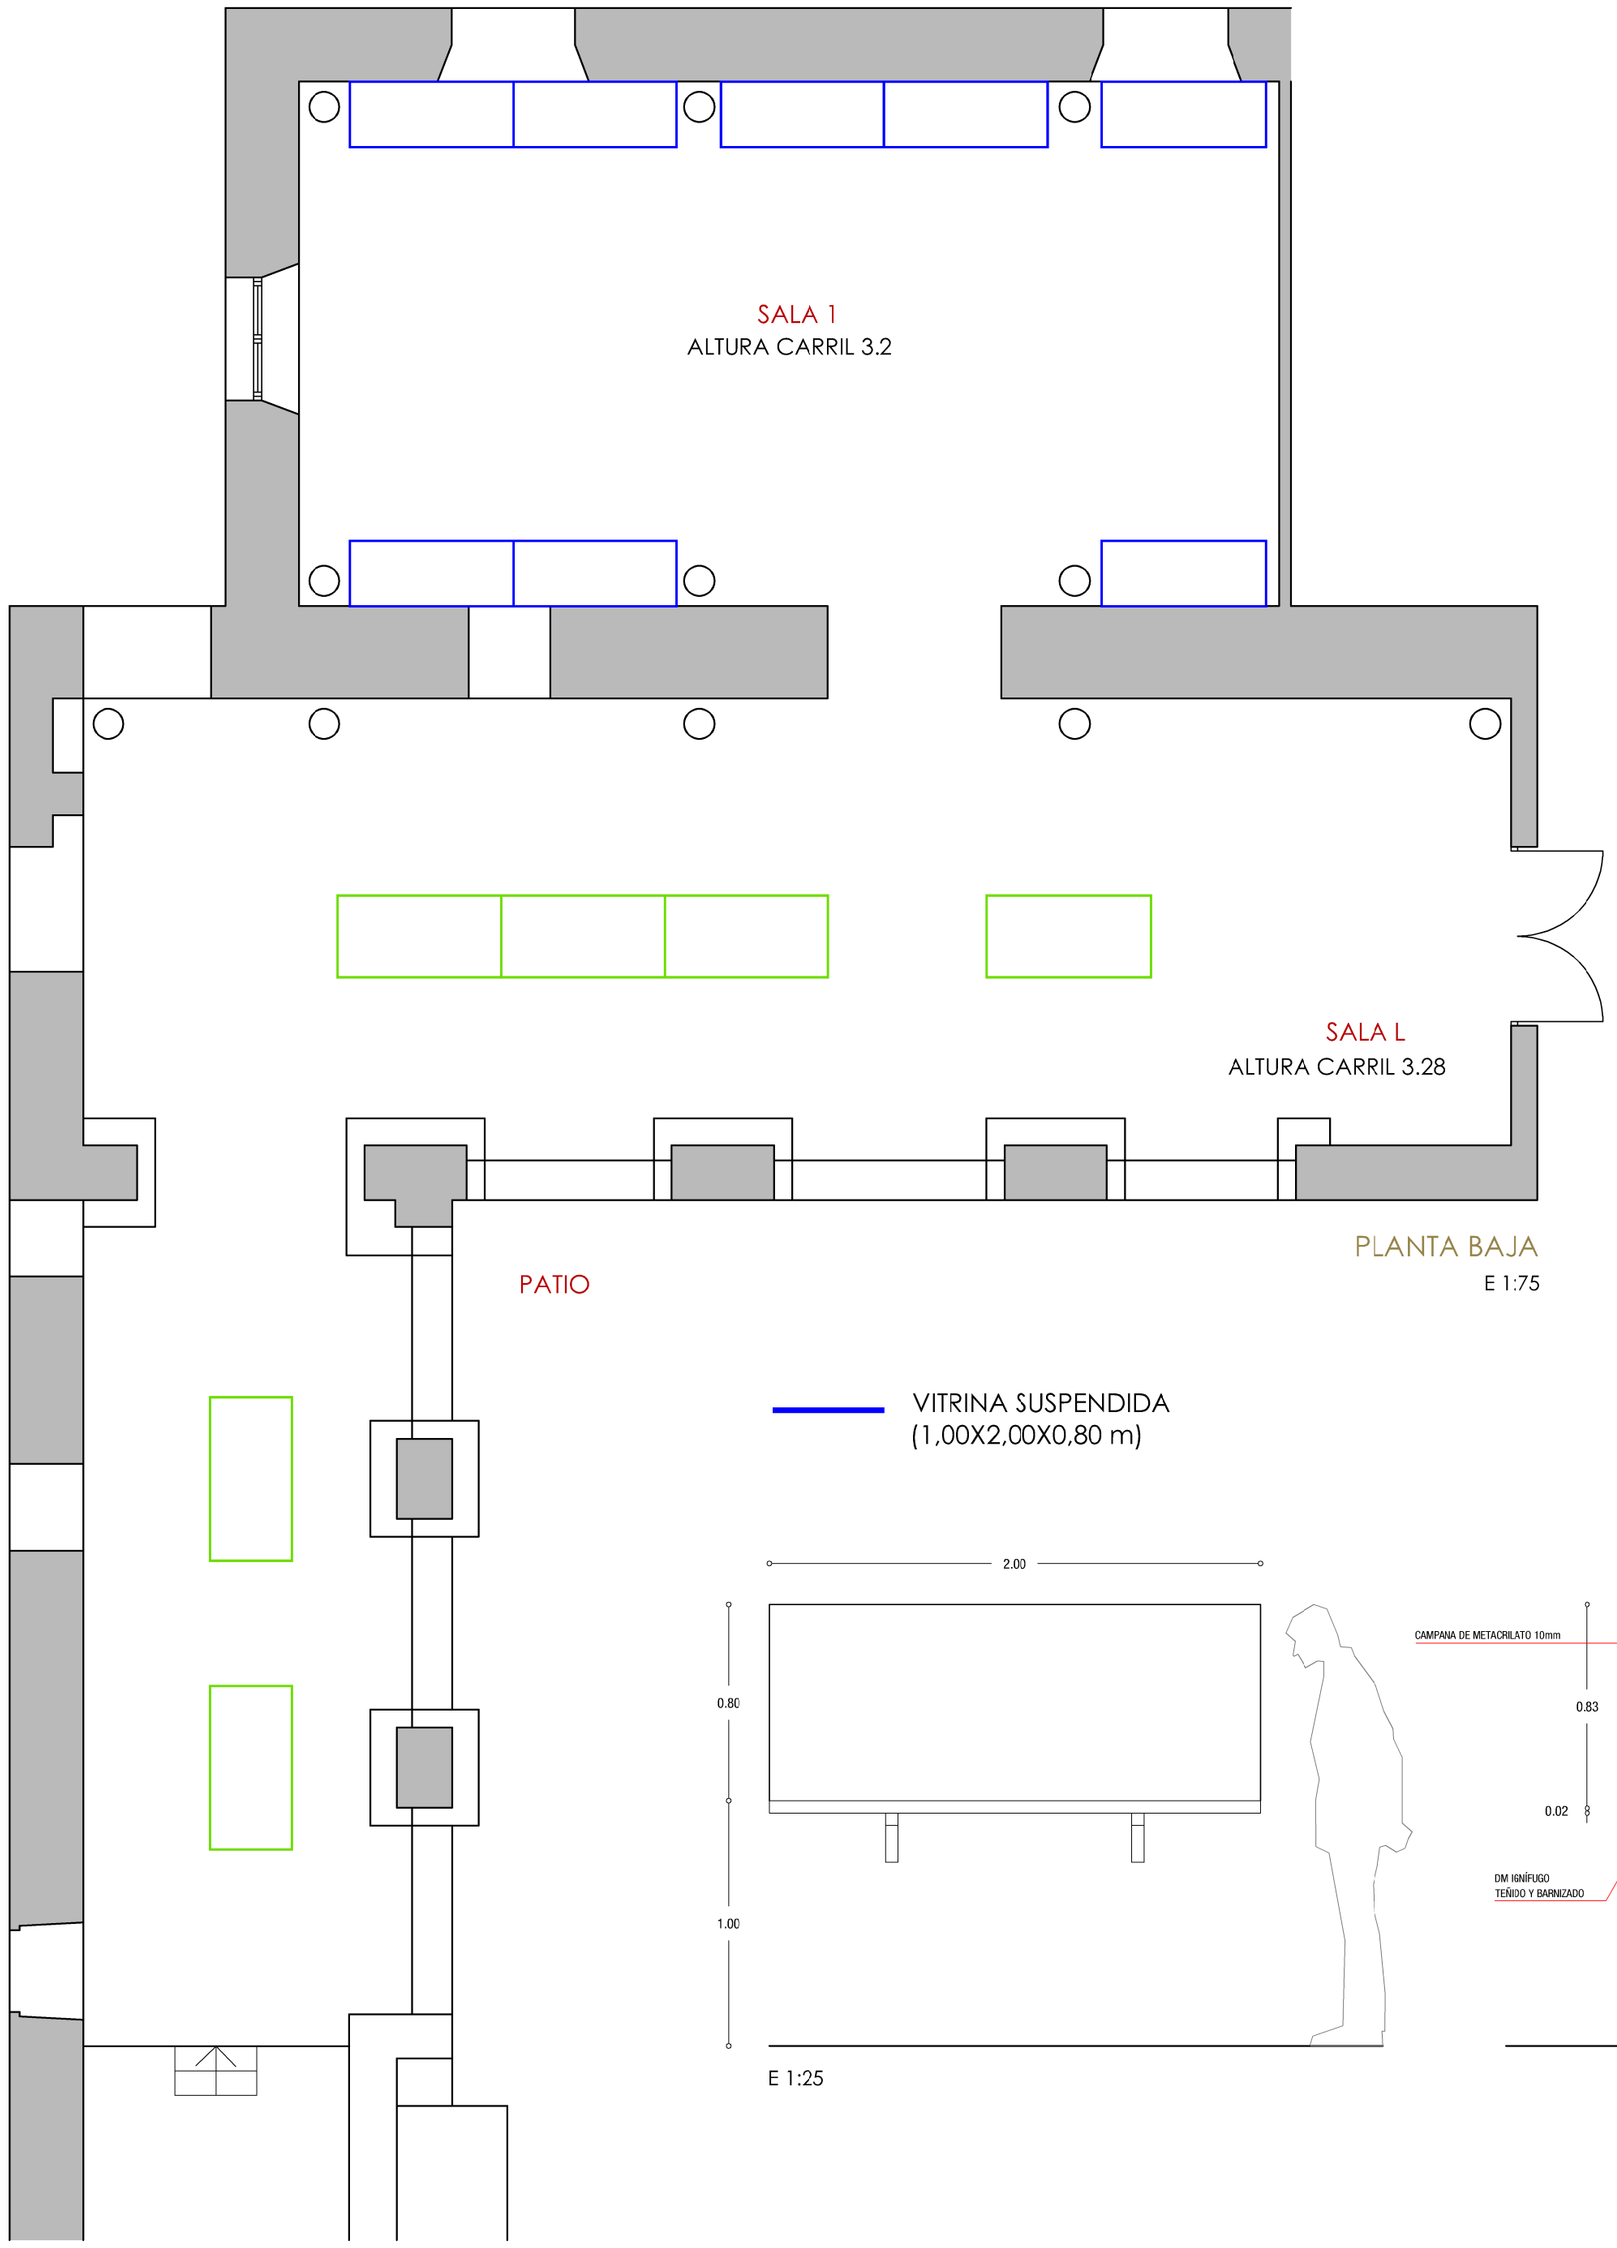

PLANTA BAJA

E 1:75

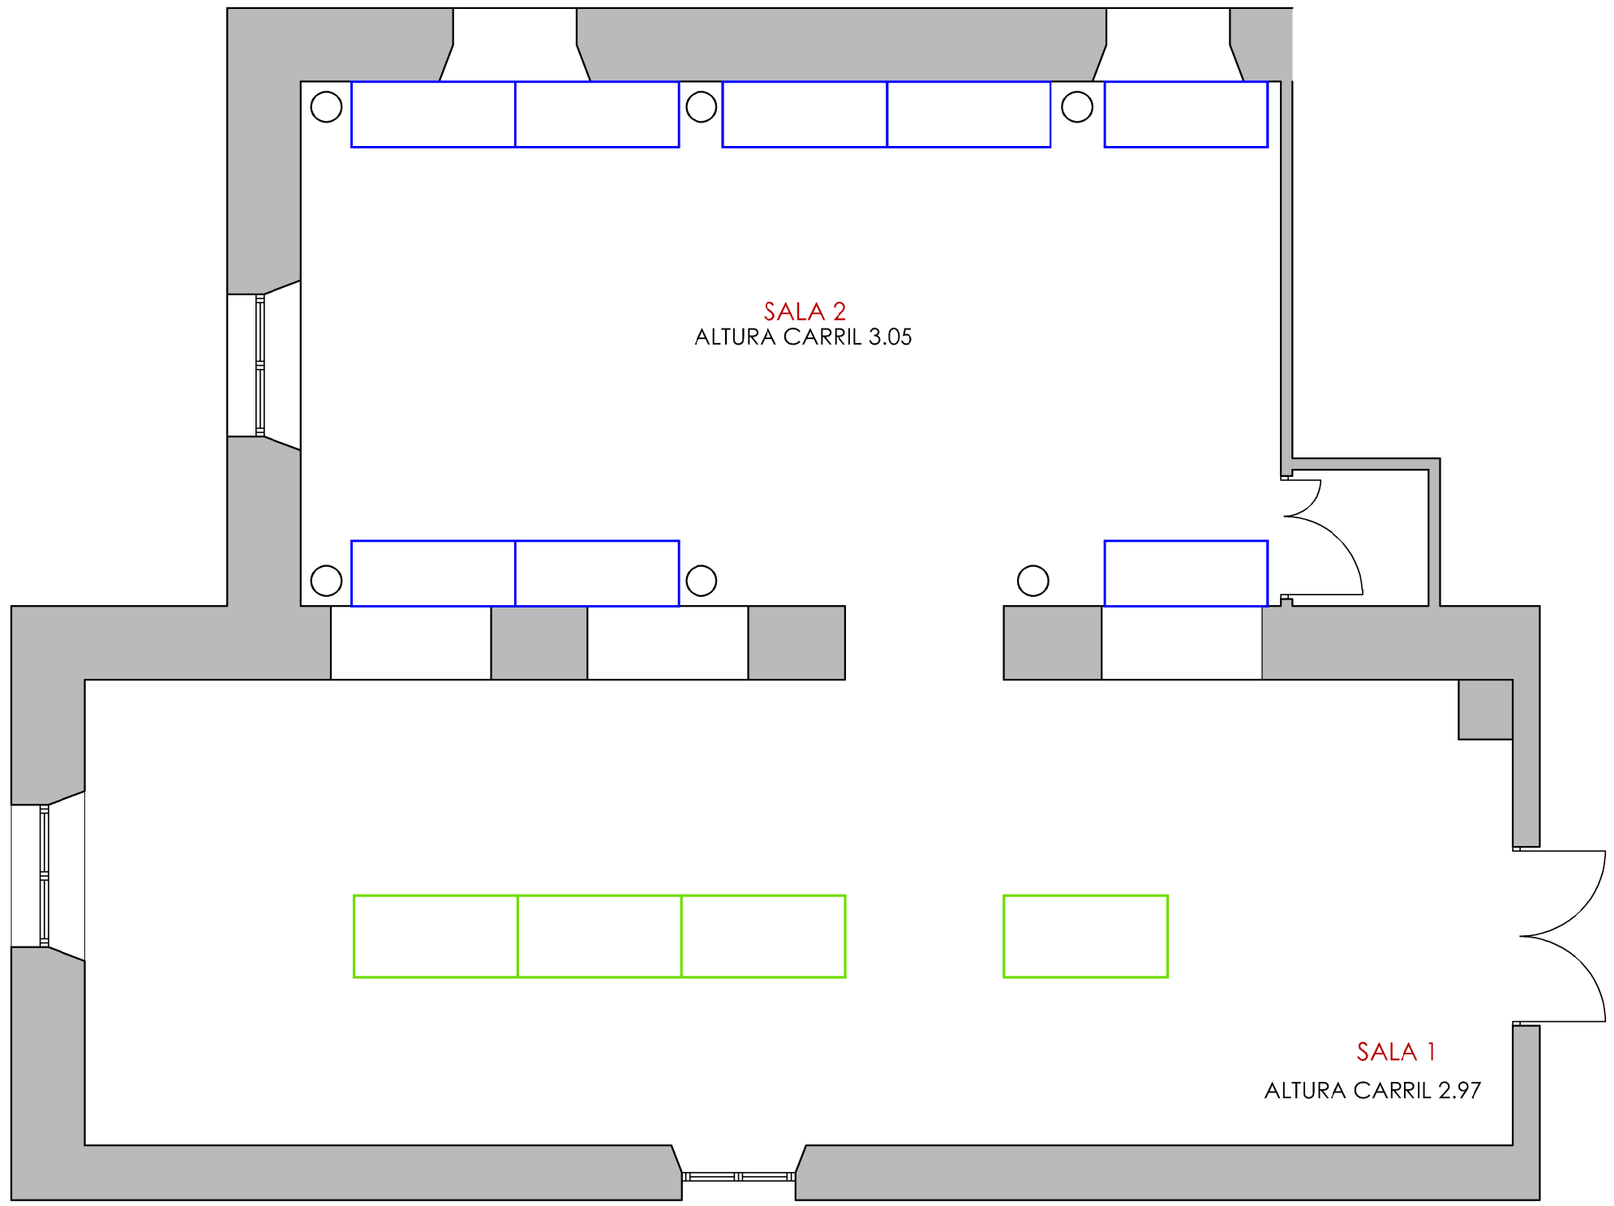

PLANTA PRIMERA

E 1:75

VITRINA SUSPENDIDA
(1,00X2,00X0,80 m)

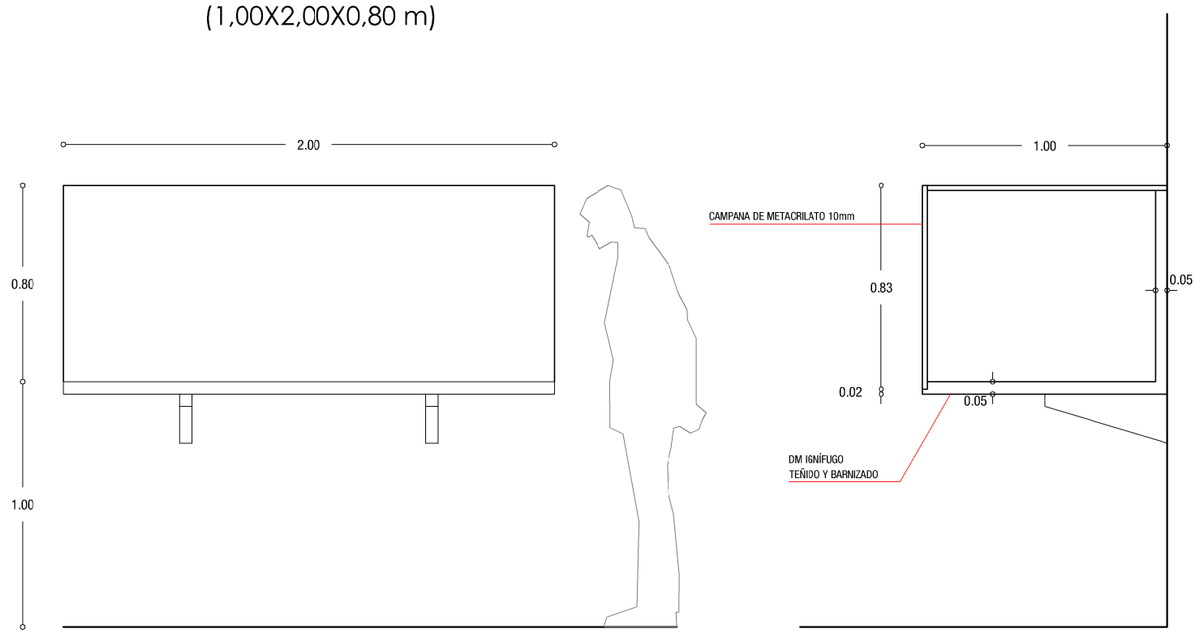

E 1:25

VITRINA MESA
(1,00x2,00x1,80 m)

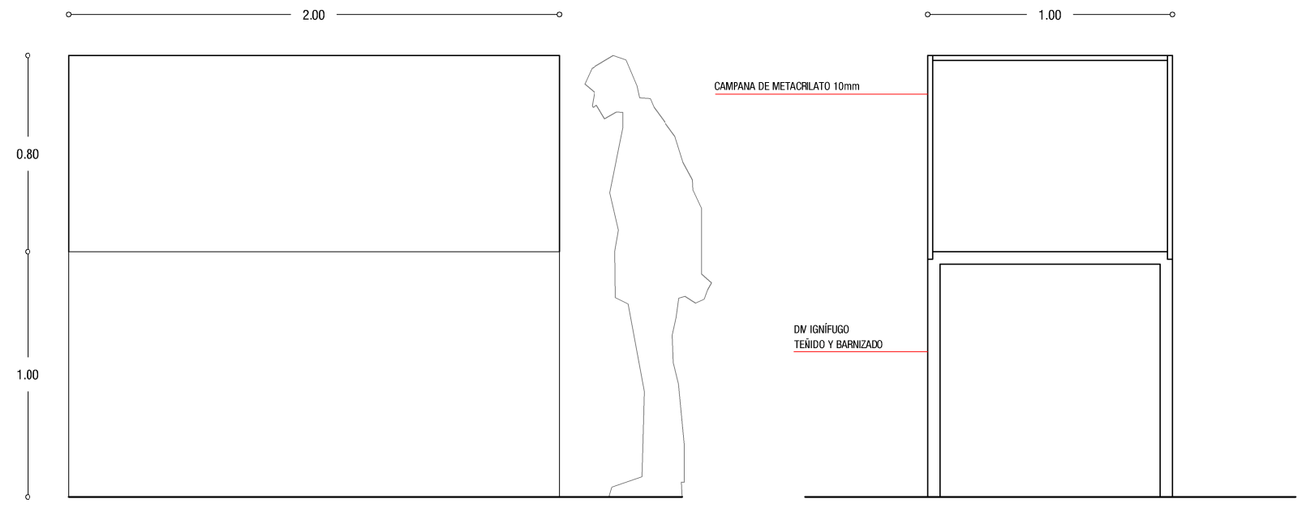

E 1:25

EXPOSICIÓN

"aTempora Talavera. Seis mil años de cerámica en Castilla-La Mancha"

CENTRO CULTURAL RAFAEL MORALES

COMISARIO: ALFONSO CABALLERO

RM-01

FUNDACIÓN IMPULSA CASTILLA LA MANCHA

DISEÑO
FRADE ARQUITECTOS S.L.

La información presentada en los planos sólo podrá ser utilizada para este proyecto. No podrá ser modificada, ni total ni parcialmente, sin la autorización de FRADE ARQUITECTOS, S.L. para cualquier otro fin.

PLANTA

Situación de vitrinas

JUNIO 2018