SECCIÓN D. MUDEJAR Y TOLEDO

VITRINA EXENTA 4 (VE-4) - 2.00x1.20 m

INTERIOR DE VITRINA EN DM LACADO, COLOR A ELEGIR POR D.F.

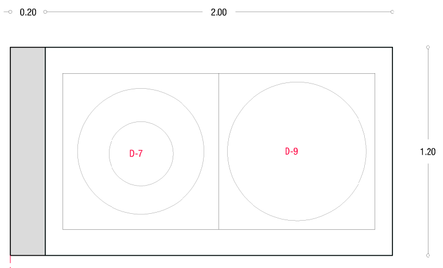

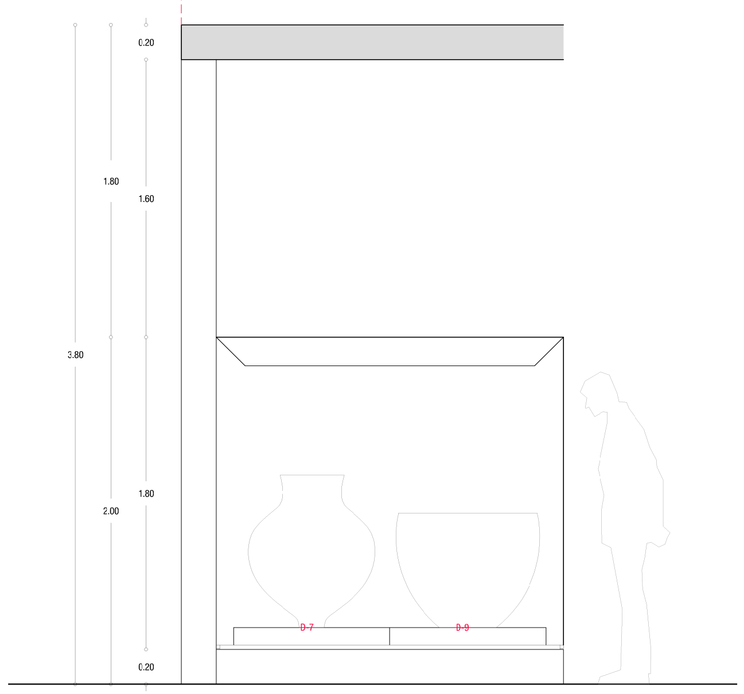

SECCIÓN D. MUDEJAR Y TOLEDO

VITRINA MURO 6 (VM-6) - 2.00x1.00 m

INTERIOR DE VITRINA IN DM LACADO, COLOR A ELEGIR POR D.F.

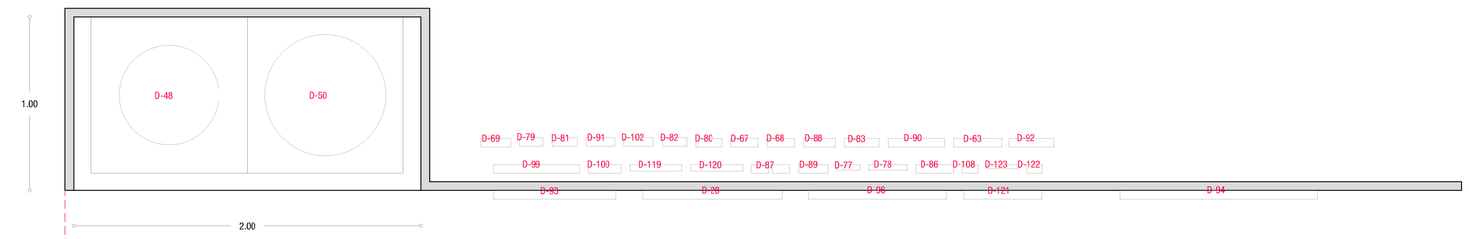

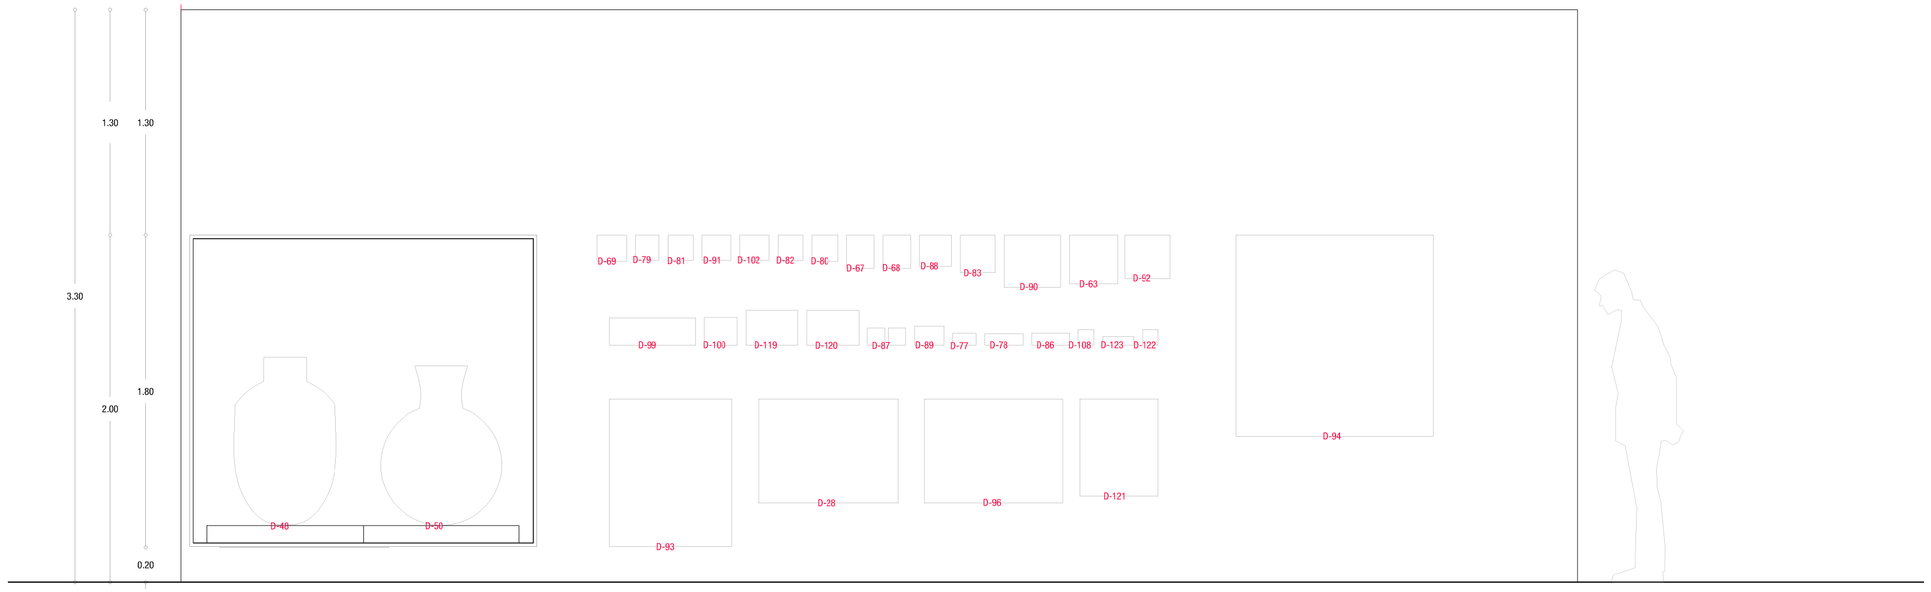

EXPOSICIÓN

"aTempora Talavera. Seis mil años de cerámica en Castilla-La Mancha"

IGLESIA DE SANTA CATALINA, TALAVERA DE LA REINA

COMISARIO: ALFONSO CABALLERO

V-08

FUNDACIÓN IMPULSA CASTILLA LA MANCHA

DISEÑO
FRADE ARQUITECTOS S.L.

La información presentada en los planos sólo podrá ser utilizada para este proyecto. No podrá ser modificada, ni total ni parcialmente, sin la autorización de FRADE ARQUITECTOS, S.L. para cualquier otro fin.

0 0.1 0.5 1

DETALLE E 1:25

INTERIORES DE VITRINA JUNIO 2018