SECCIÓN F. RUÍZ DE LUNA

VITRINA MURO 10 (VM-10) - 1.00x1.00 m

INTERIOR DE VITRINA EN DM LACADO, COLOR A ELEGIR POR D.F.

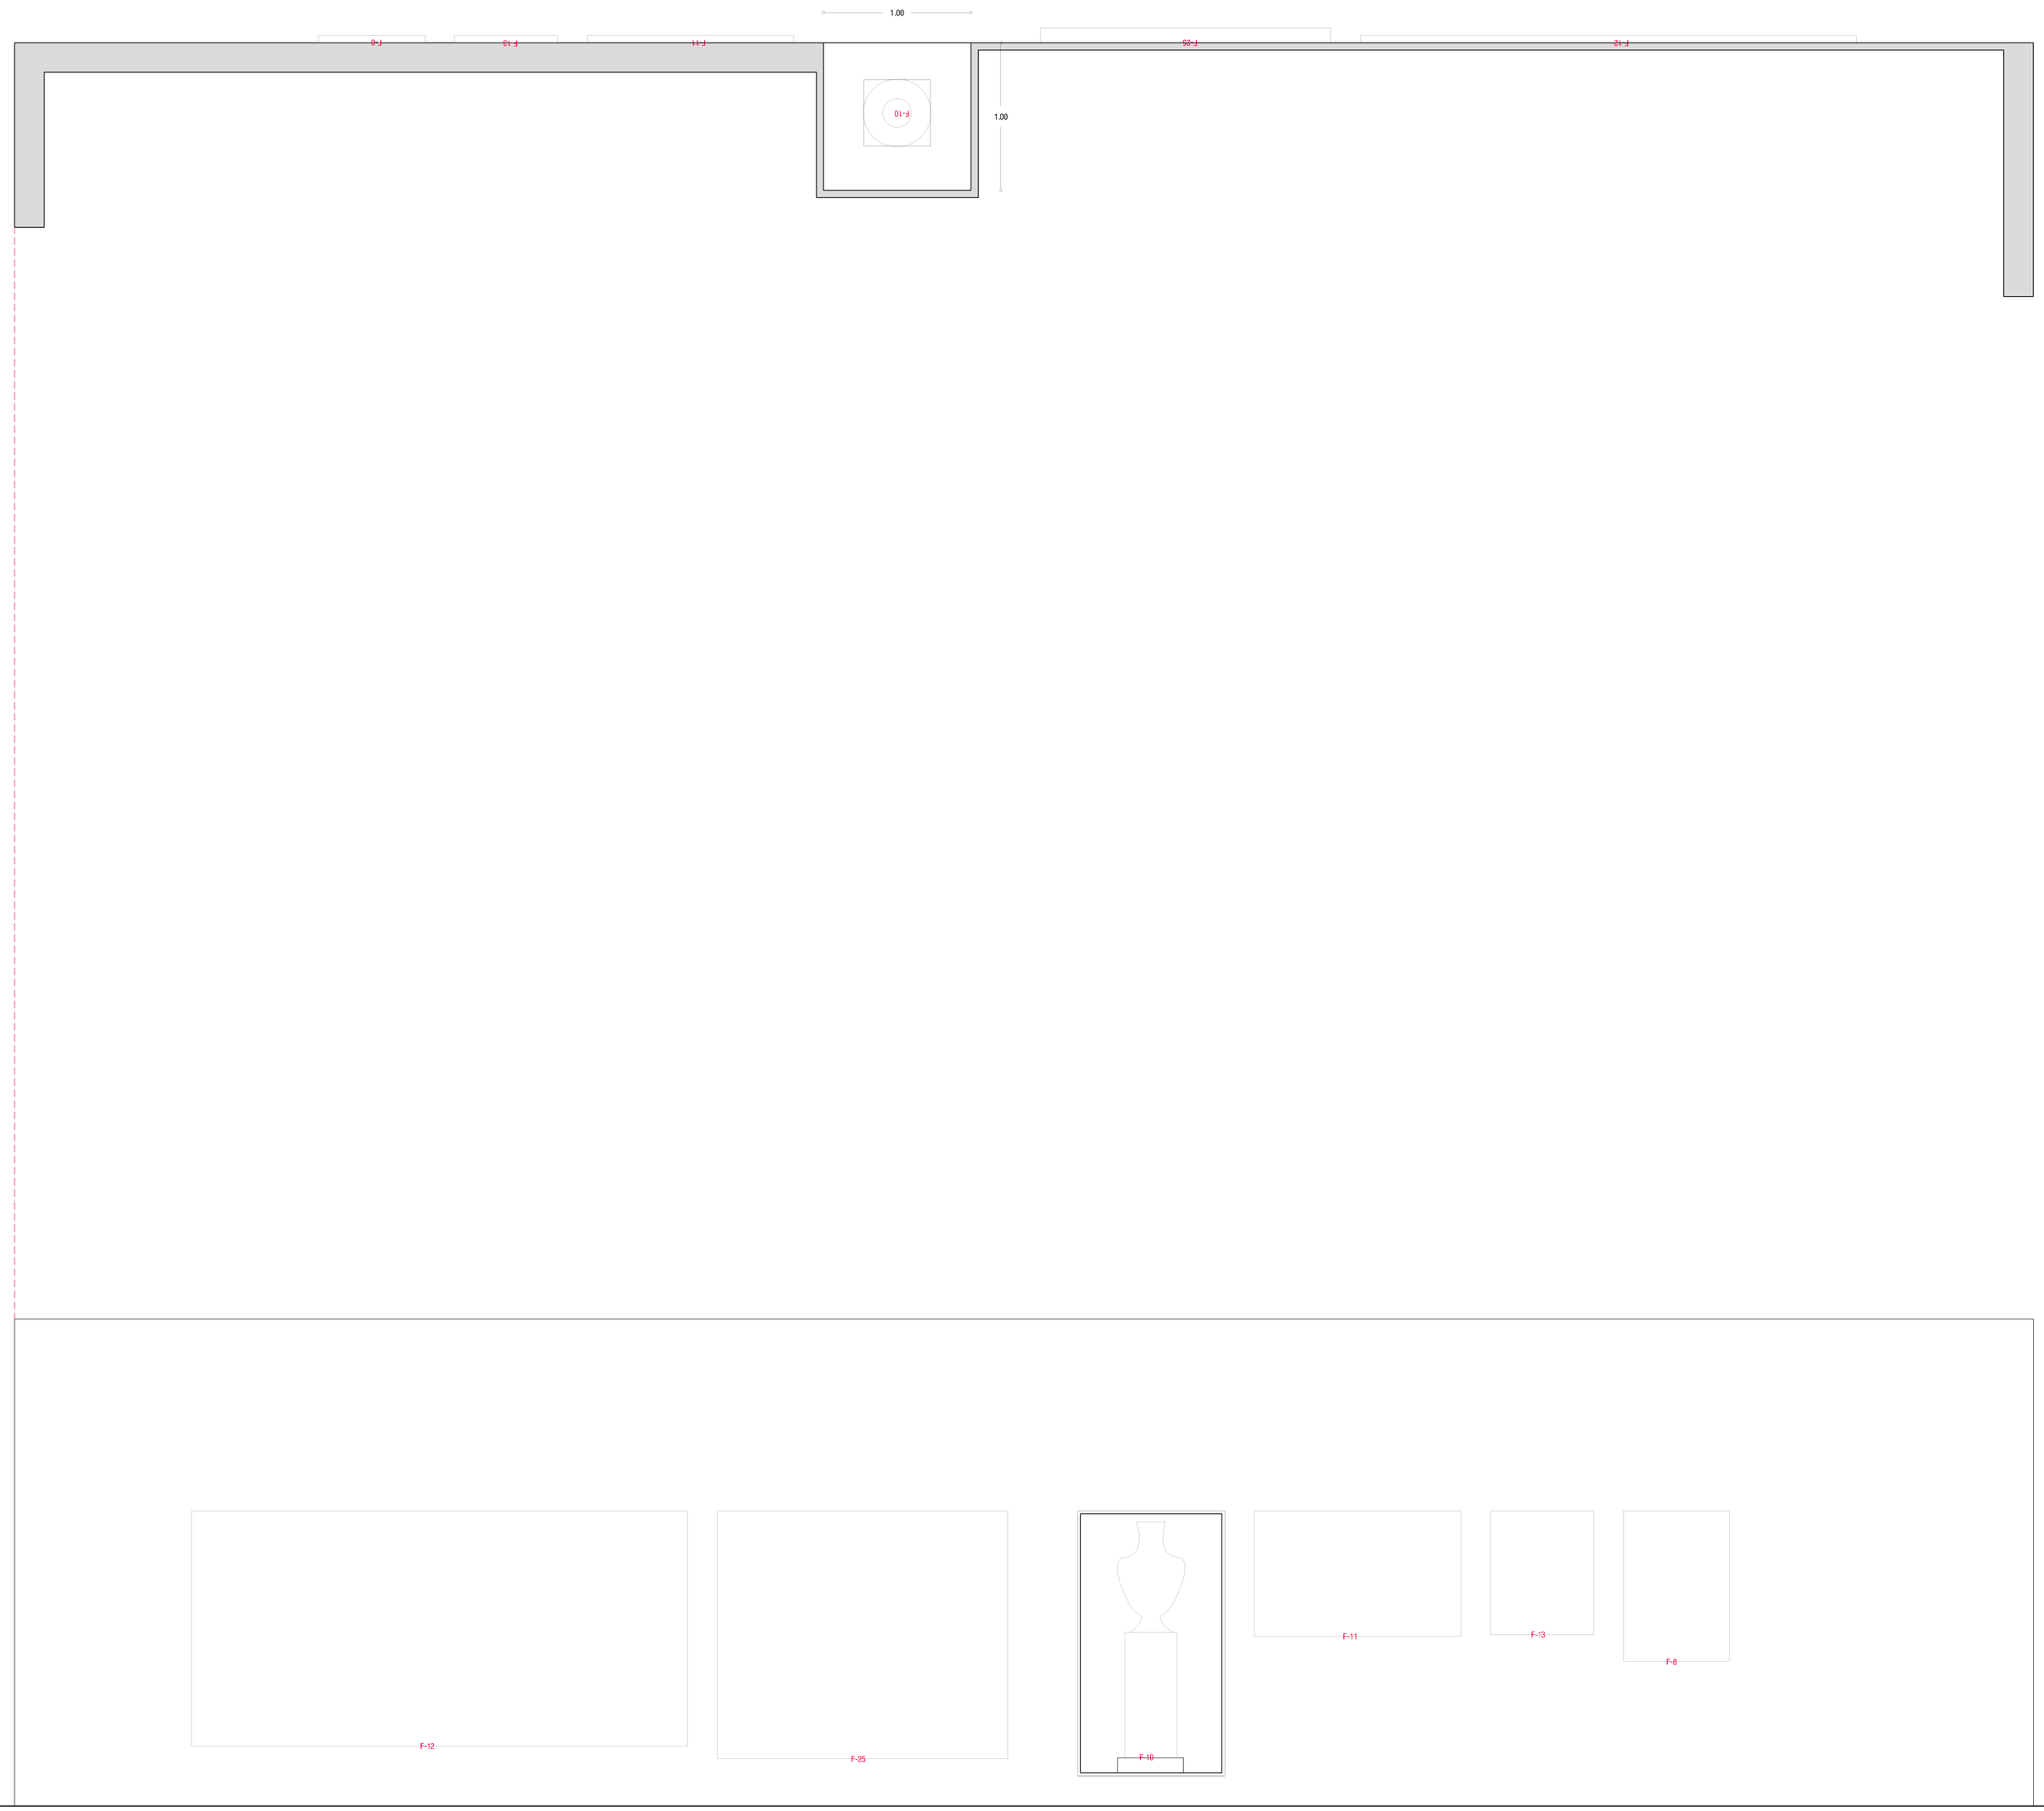

EXPOSICIÓN

"aTempora Talavera. Seis mil años de cerámica en Castilla-La Mancha"

IGLESIA DE SANTA CATALINA, TALAVERA DE LA REINA

COMISARIO: ALFONSO CABALLERO

V-15

FUNDACIÓN IMPULSA CASTILLA LA MANCHA

DISEÑO FRADE ARQUITECTOS S.L.

La información presentada en los planos sólo podrá ser utilizada para este proyecto. No podrá ser modificada, ni total ni parcialmente, sin la autorización de FRADE ARQUITECTOS, S.L. para cualquier otro fin.

0 0.1 0.5 1

DETALLE

INTERIORES DE VITRINA

E 1:25

JUNIO 2018