
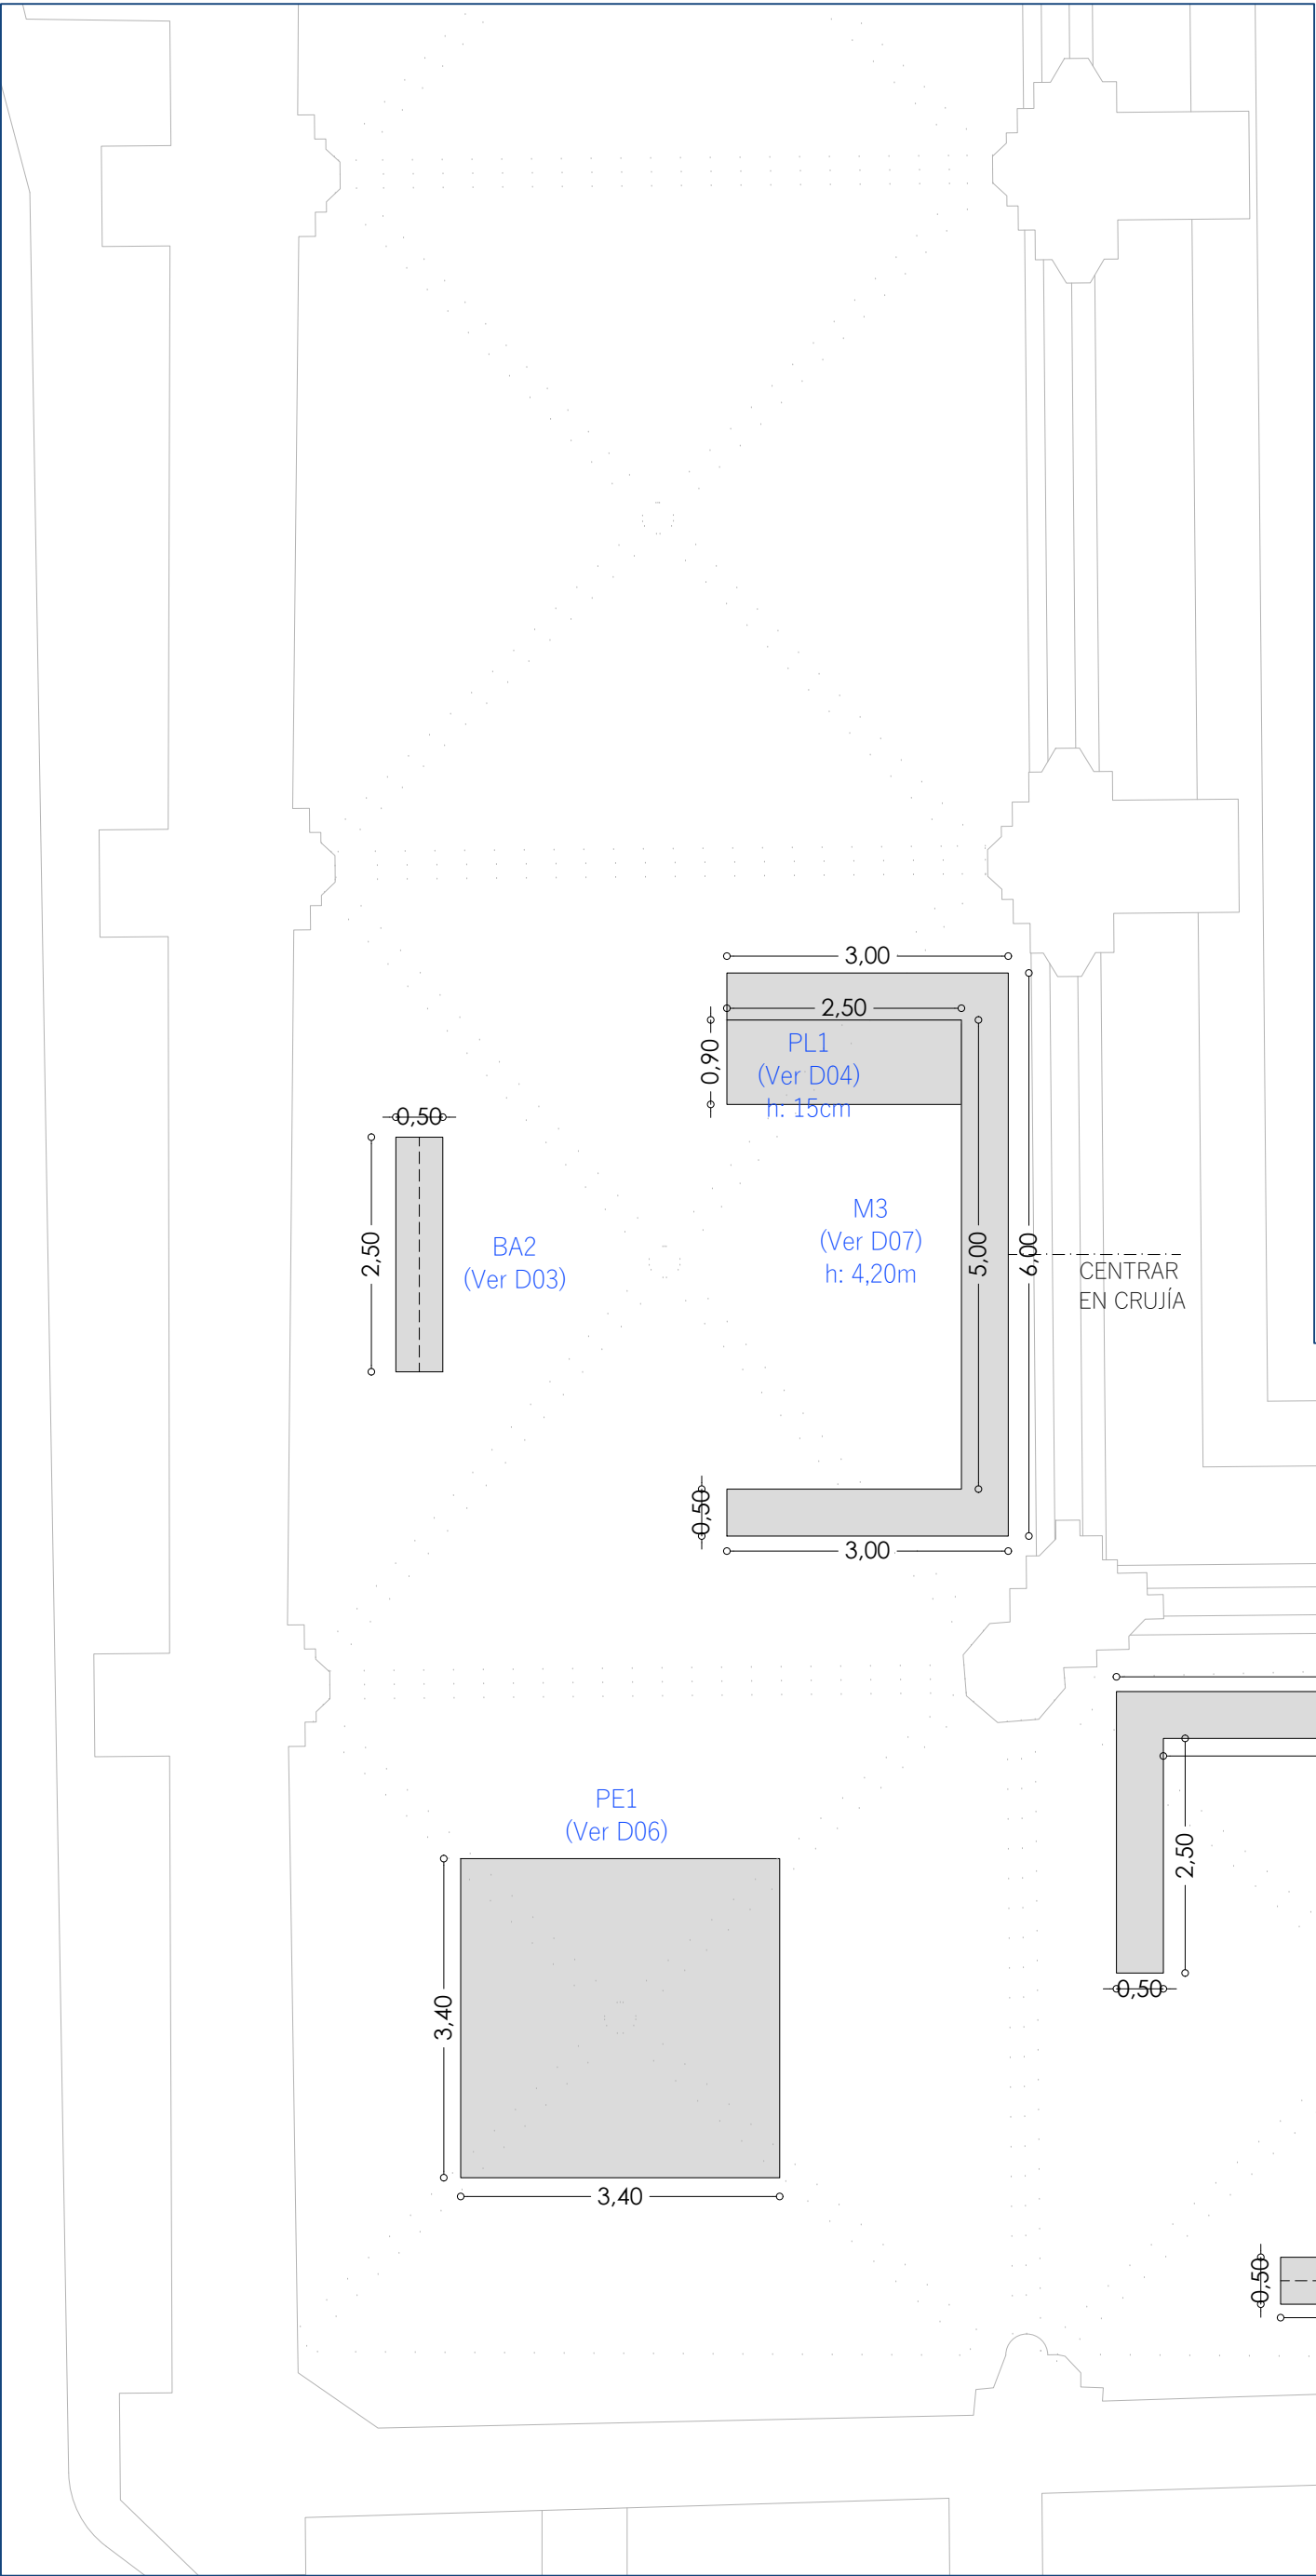


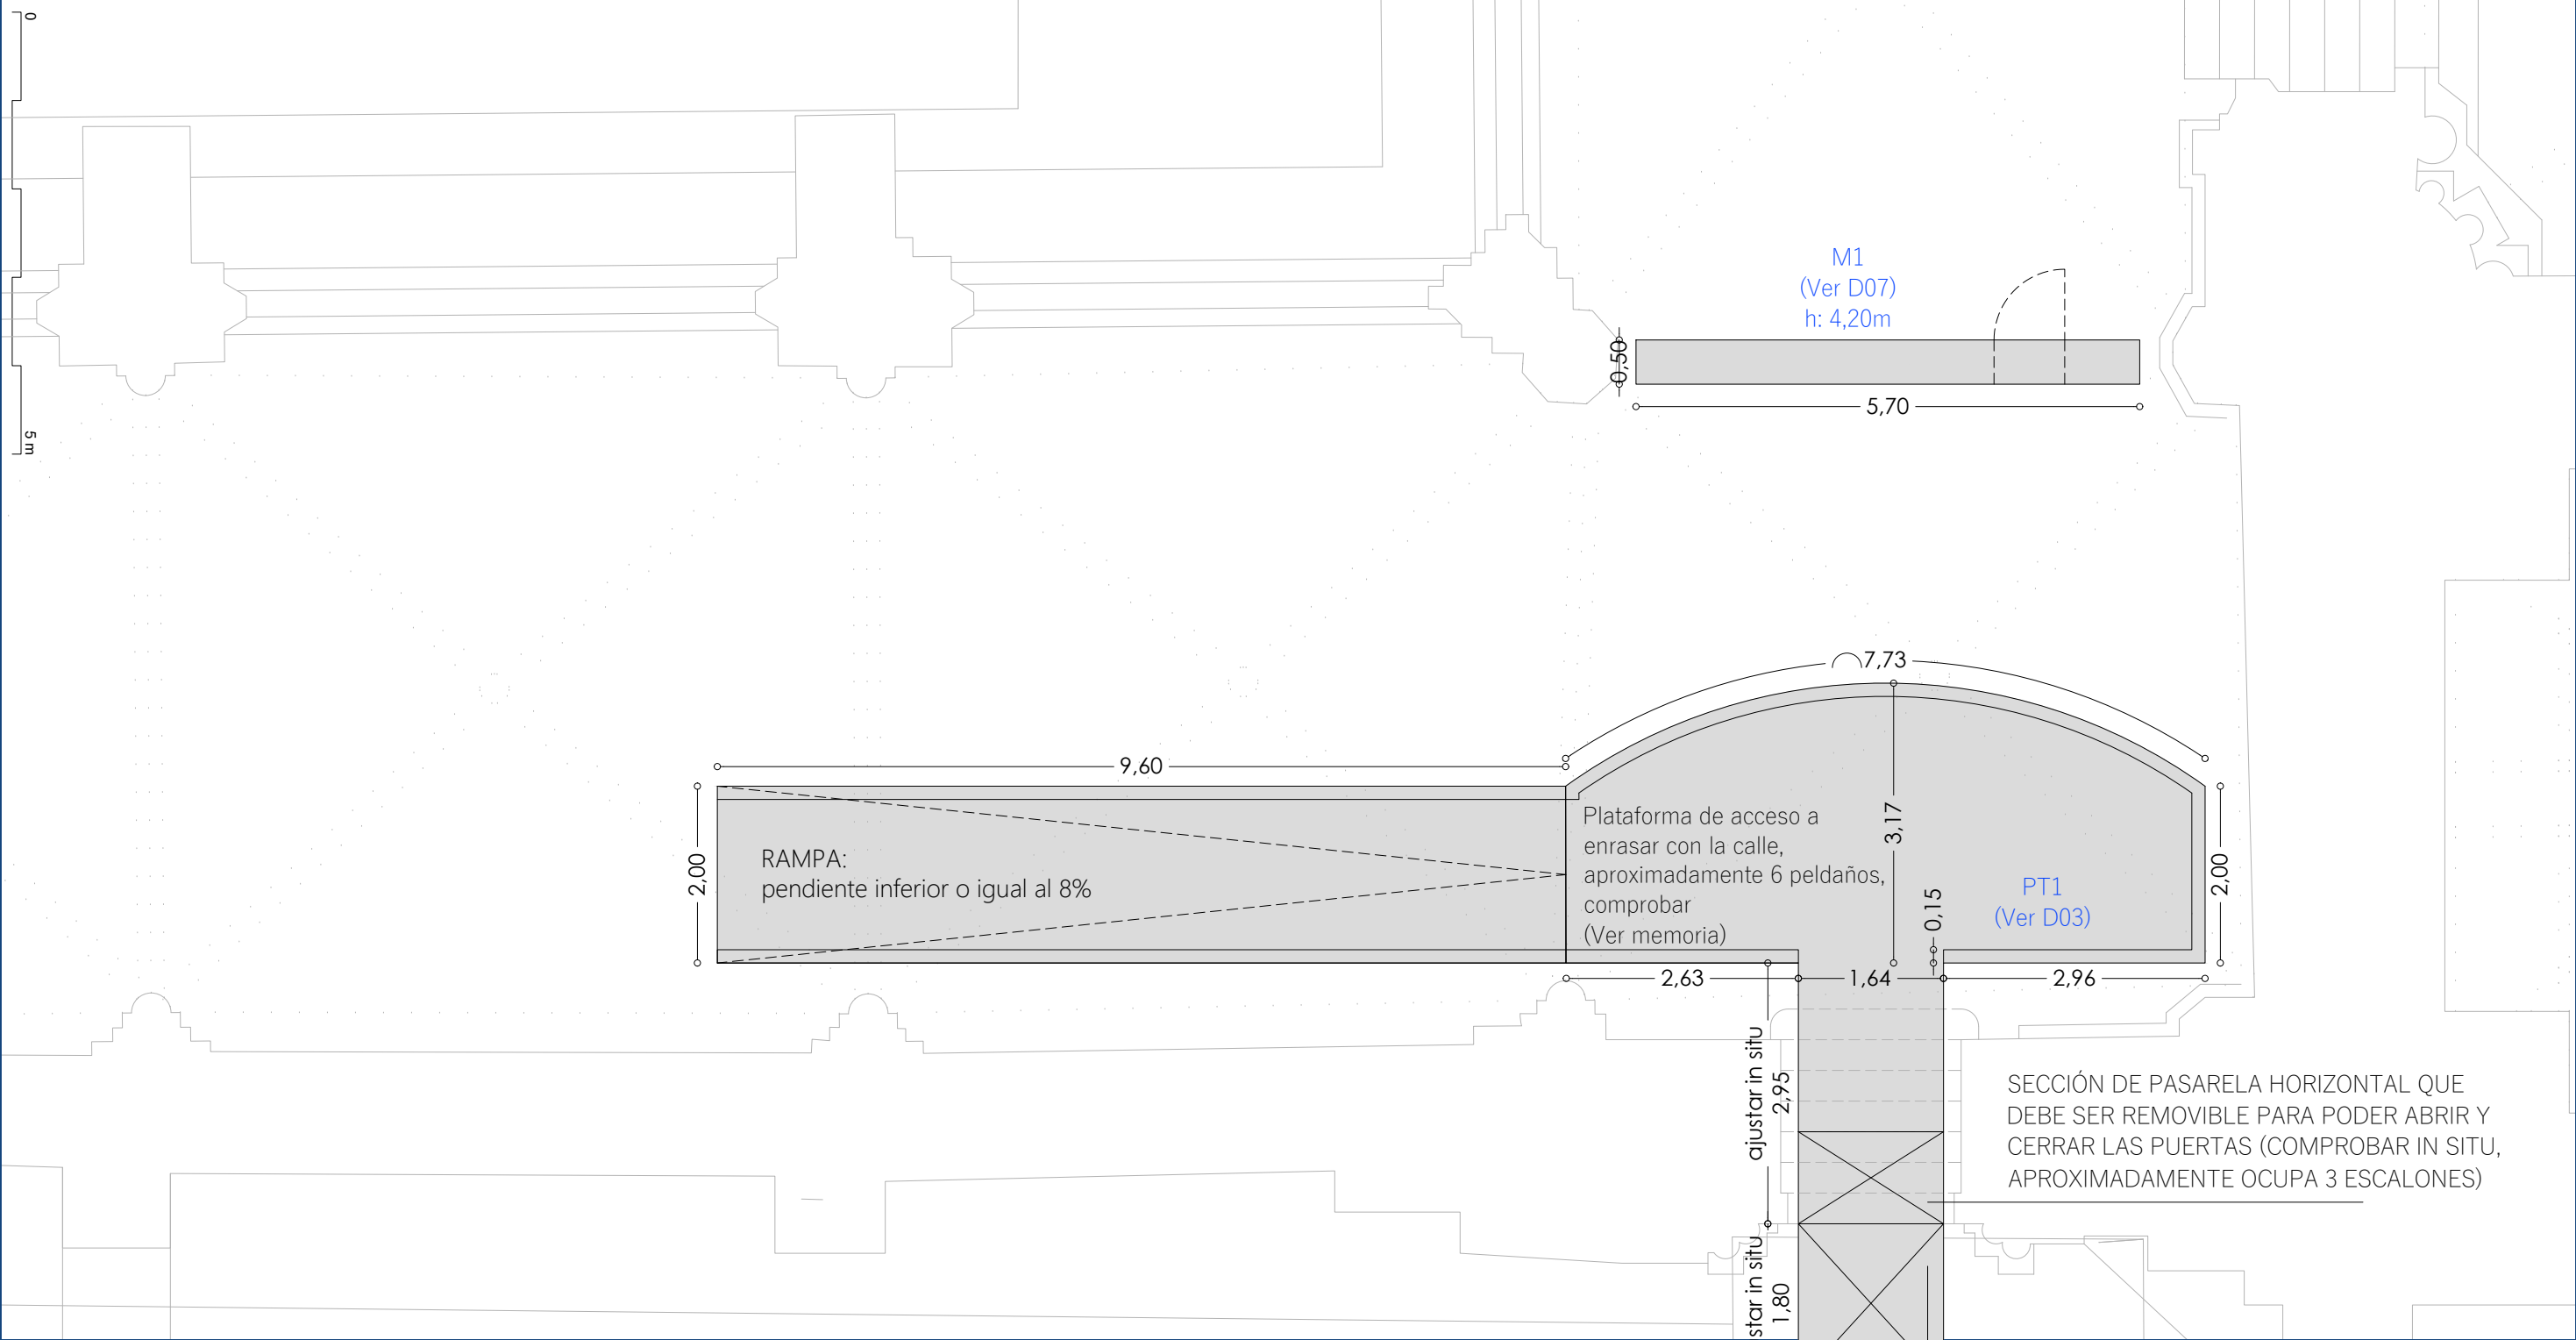

CÓDIGO DE COLOR

- Elementos de nueva construcción
- Elementos reutilizados

Peana PE (13)
(Ver plano de detalle D06)

Bancos BA (8)
(Ver plano de detalle D03)

Soporte para tapiz T (1)
(Ver plano de detalle D07)

Sala Relicario REL (1)
(Ver plano de detalle D08)

Vitrinas mesa V (13)
(Ver plano de detalle D01)

Ventanas en muros VEN (4)
(a 45cm del suelo y altura libre 2,75m)

Peto PT (12)
(Ver plano de detalle D03)

Muro M (26)
(Ver plano de detalle D07)

Muro chafalán MCH (11)
(Ver plano de detalle D07)

Muro en T, MT (2)
(Ver plano de detalle D07)

Hornacina, H (3)

Vitrina muro, VM (17)
(Ver plano de detalle D02, D04 y D05)

Muro forro de vitrina mesa, MF (7)
(Ver plano de detalle D02)

Plataforma, PL (6)
(Ver plano de detalle D04)