


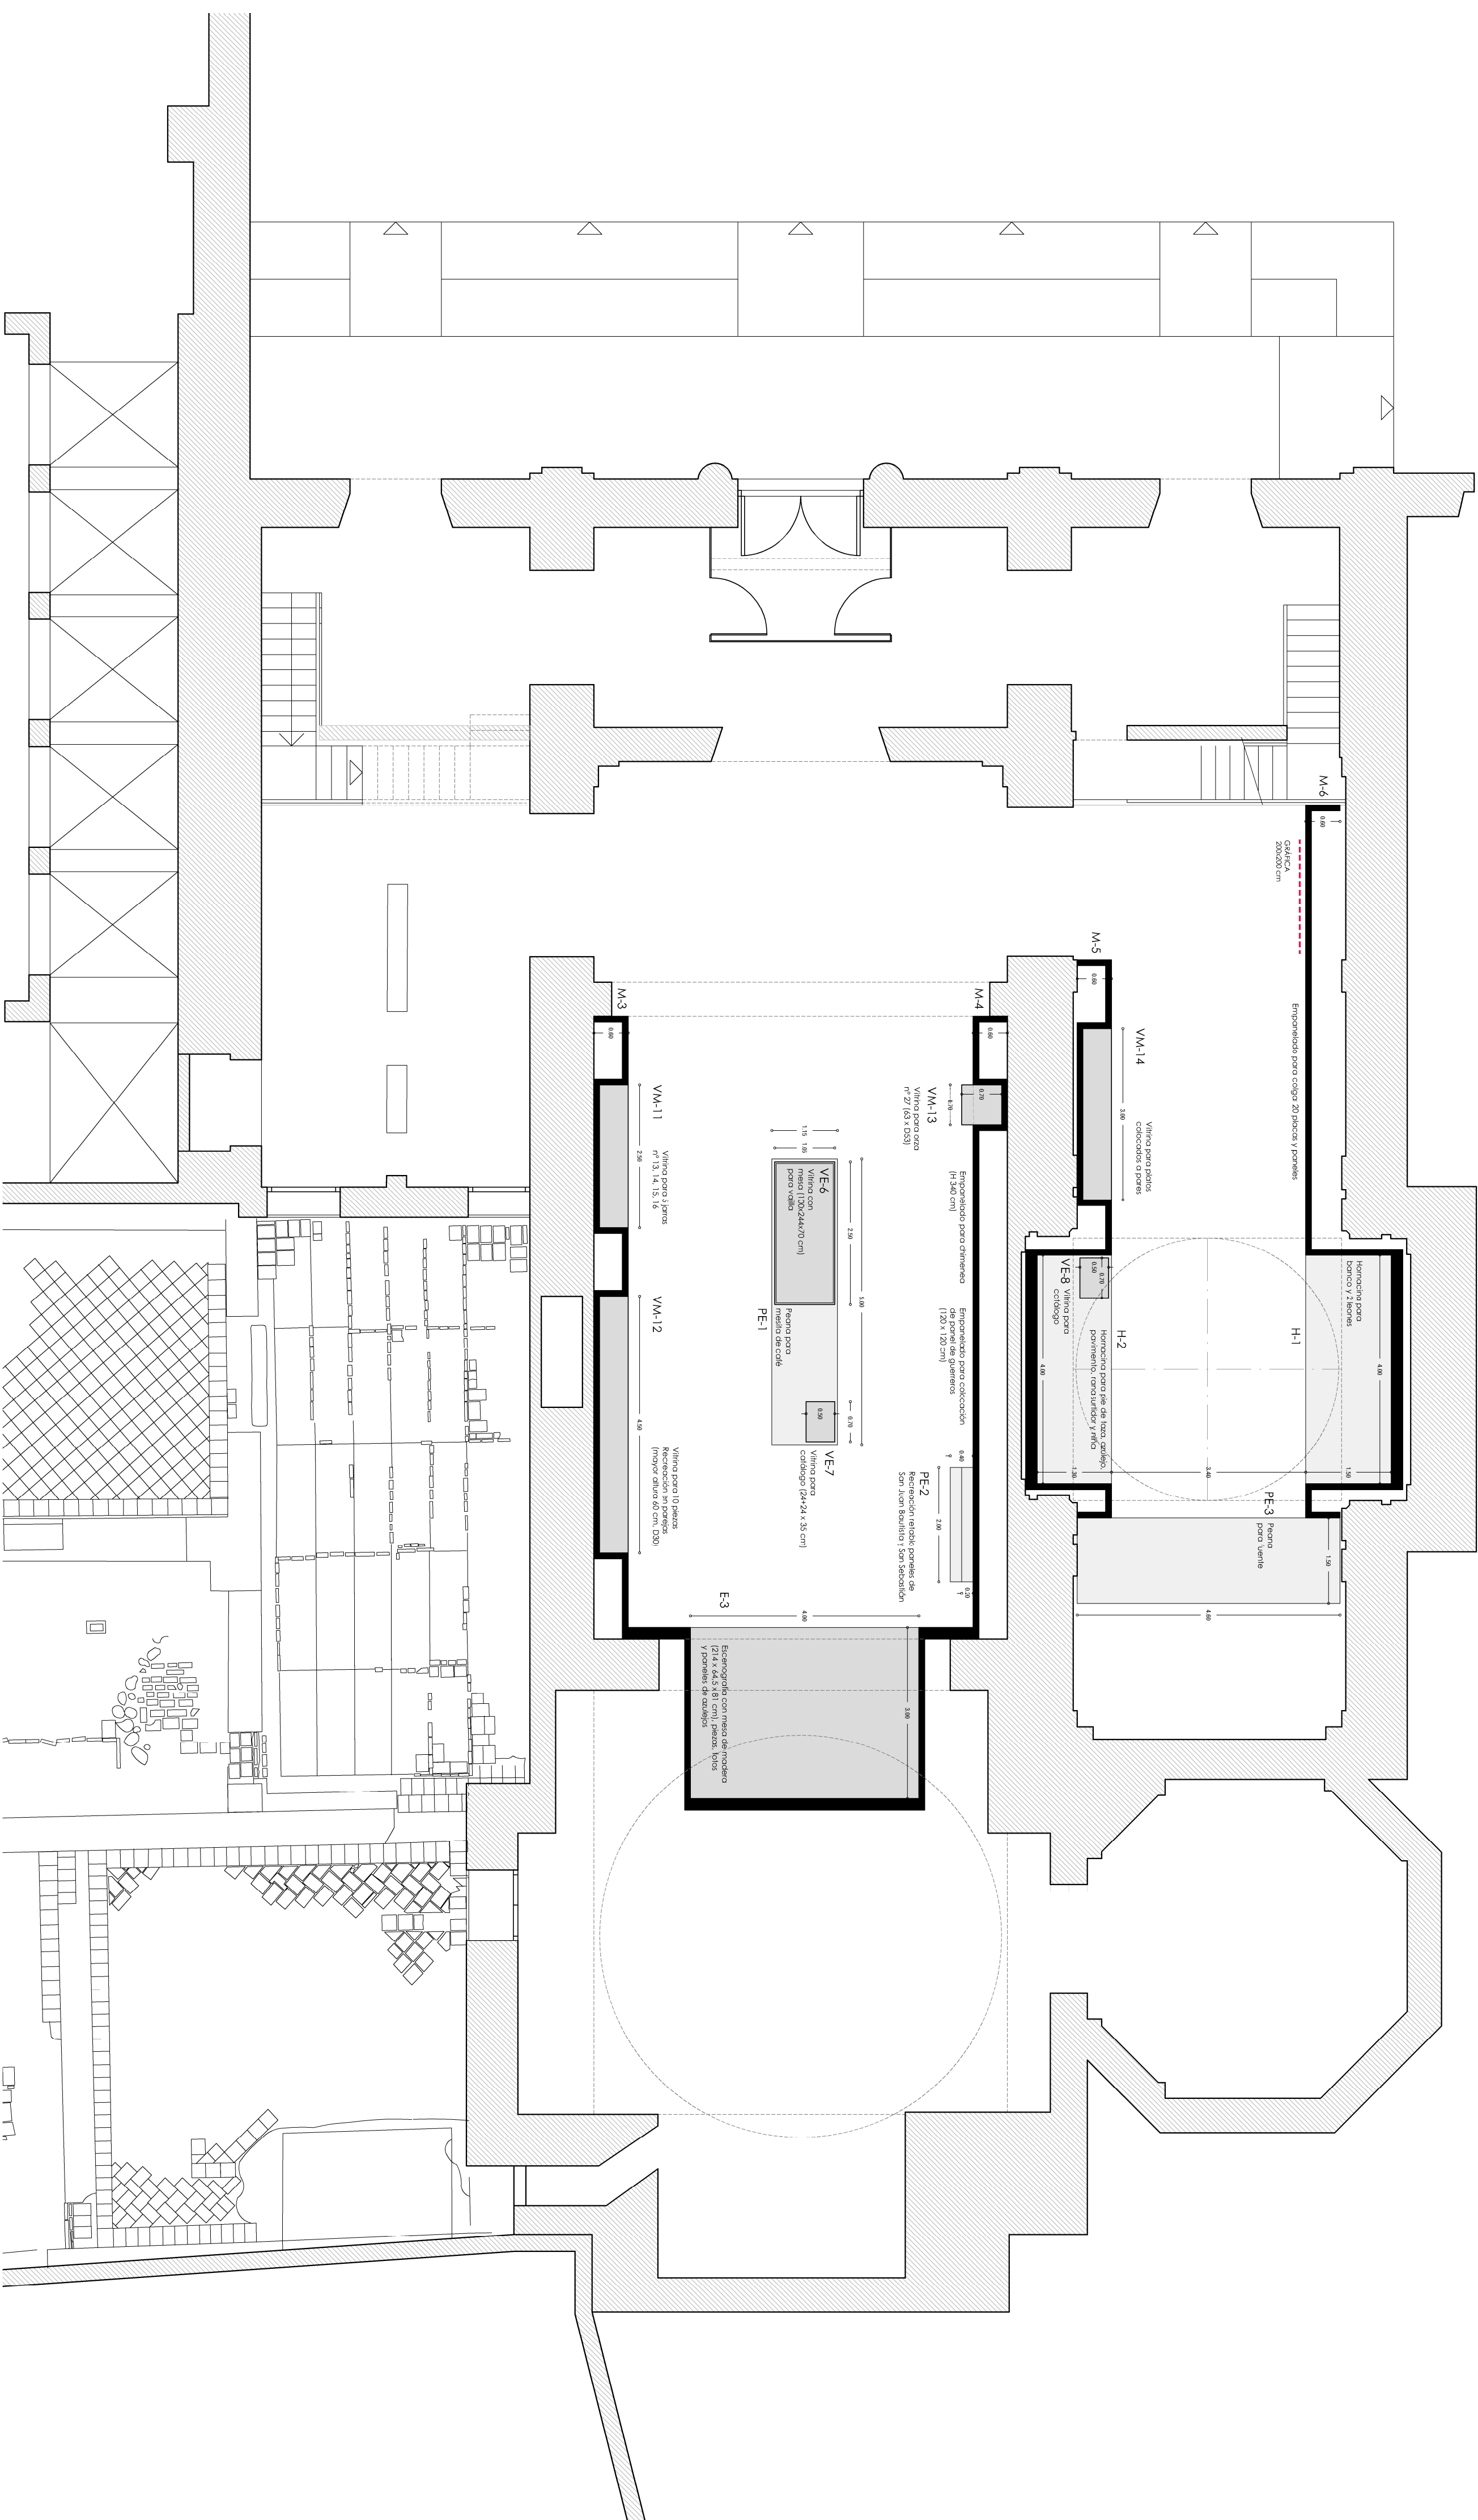

## EXPOSICIÓN

"aTempora Inlavra Seis mil aÑos de cerámica en Castilla-la Mancha"

MUSEO RUIZ DE LUNA. TALAVERA DE LA REINA

COMISARIO: ALFONSO CABALLERO

FUNDACIÓN IMPULSA  
CASTILLA LA MANCHA

DISEÑO  
FRADE ARQUITECTOS S.L.

La información presentada en los planos sólo podrá ser utilizada para este proyecto. No podrá ser modificada, ni total ni parcialmente, sin la autorización de FRADE ARQUITECTOS, S.L. para cualquier otro fin.

PLANTA

Estado de proyecto

E 1:75  
JUNIO 2018

RL-01