



GESTIÓN DE DISEÑO
GRÁFICA ARQUITECTURA MUSEOGRAFÍA EDITORIAL

DISEÑO MUSEOGRÁFICO PARA LA EXPOSICIÓN

“BURGOS-TOLEDO, ORÍGENES DE ESPAÑA”

MEMORIA

22.10.2020



ÍNDICE

Introducción y Planimetría, 3

- Actuaciones para la Adecuación Espacial, **4**
- Secciones expositivas, **5**
- Zonificación y Circulaciones, **6**
- Plantas generales de distribución museográfica, **7**
- Distribución general, **8**
- Crujía 01, **9**
- Crujía 02, **10**
- Crujía 03, **11**
- Crujía 04, **12**

Soportes expositivos y detalles constructivos, 13

Materiales y acabados, 20

- Muros y techos, **21**
- Tarimas, peanas y vitrinas, **22**
- Elementos de gráfica, **23**
- Pintura, **25**

Ejemplos vistas 3D, 26



GESTIÓN DE DISEÑO
GRÁFICA ARQUITECTURA MUSEOGRAFÍA EDITORIAL

DISEÑO MUSEOGRÁFICO PARA LA EXPOSICIÓN "BURGOS-TOLEDO, ORÍGENES DE ESPAÑA" **Memoria** 3

Introducción y Planimetría



La redacción de este documento se divide en los siguientes puntos:

1. Memoria
2. Documentación gráfica y planimétrica
3. Vistas 3D
4. Mediciones y Presupuesto de la ejecución de suministro
5. Propuesta gráfica
6. Relación de piezas

En todo el documento se describen las soluciones propuestas en la implantación de contenidos de forma general, y se especifican los principales materiales y acabados del proyecto expositivo. Junto a ello, y en sus partes correspondientes, se presentan planos de conjunto de la instalación expositiva, plantas de secciones, detalles de los distintos tipos de elementos expositivos, alguna infografía y tipologías y ejemplos de la Gráfica. En un documento aparte se ofrece una valoración estimada de las mediciones y partidas presupuestarias.

ACTUACIONES PARA LA ADECUACIÓN ESPACIAL

La Exposición se va a realizar en la planta alta del Museo de Santa Cruz, en Toledo. Tiene una planta de cruz griega, donde cada brazo tiene prácticamente la misma dimensión, y el crucero abarca los dos pisos y está cubierto con bóvedas de crucería. Para la realización de la Exposición hay que llevar a cabo una serie de actuaciones para ejecutar la museografía que va a acoger. Estas actuaciones son:

- Demolición de determinados muros de exposiciones eventuales.
- Pintura plástica mate sobre paramentos. Repaso de faltas y una mano de pintura.




La exposición se articula en torno a 13 secciones (SE), que se dividen en las cuatro crujías de la segunda planta del Museo. Algunas de las crujías contiene, evidentemente, más de una sección. La introducción a la Exposición (Sección A) se realiza en el Salón del Toisón, donde se han sacado 3 piezas relevantes y características de los contenidos, y también se ofrece un vídeo introductorio al visitante.

SECCIONES

La estructura general de los contenidos es la siguiente:

- **Sección A.** Una tierra singular. Los orígenes geológicos y de la vida
- **Sección B.** Orígenes del primer europeo. Los yacimientos de Atapuerca y sus hallazgos
- **Sección C.** En los orígenes de la civilización. Del Neolítico a la tardorromanidad
- **Sección D.** En los orígenes de Castilla. Entre lo romano y lo románico: lo visigótico y lo condal
- **Sección E.** La consolidación de un reino. Castilla en el periodo románico, época de los grandes monasterios. Del año 1000 al 1200
- **Sección F.** Burgos en los orígenes de la Lengua
- **Sección G.** En los orígenes de la épica española: el conde Fernán González y el Cid Campeador
- **Sección H.** Burgos en los orígenes y en el desarrollo del gótico. La Catedral y el sueño de Don Mauricio
- **Sección I.** El burgalés Domingo de Guzmán y los orígenes de las órdenes mendicantes
- **Sección J.** En los orígenes de la nueva nobleza. El linaje de los Velasco, Condestables de Castilla. Coleccionistas y mecenas
- **Sección K.** En los orígenes de la construcción de Europa. Santos constructores y hospitaleros a la vera del camino burgalés
- **Sección L.** En el origen del comercio internacional europeo. Burgos y sus nobles mercaderes
- **Sección M.** Confluencias. Burgos/Toledo

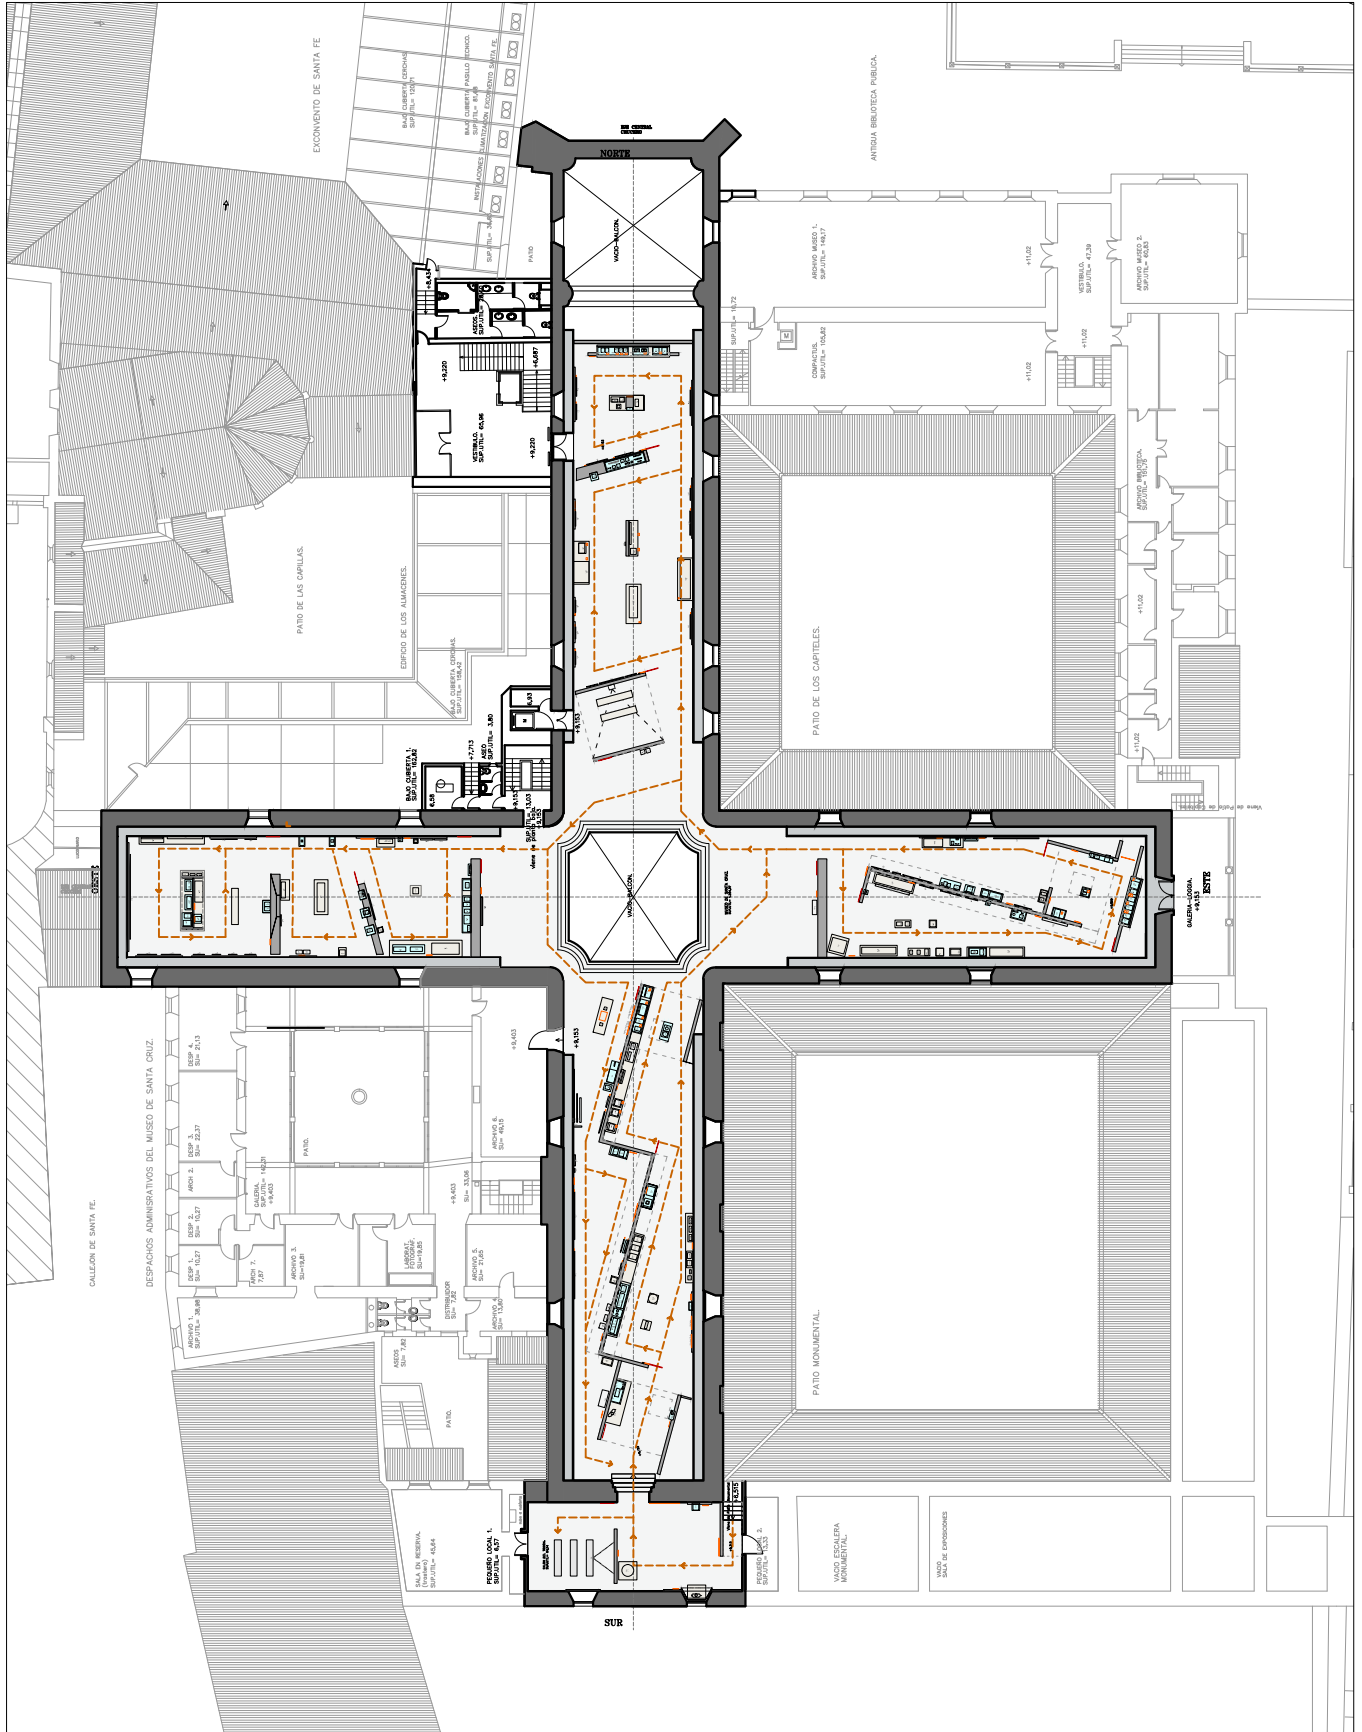






GESTIÓN DE DISEÑO
GRÁFICA ARQUITECTURA MUSEOGRAFÍA EDITORIAL



DISEÑO MUSEOGRÁFICO PARA LA EXPOSICIÓN "BURGOS-TOLEDO, ORÍGENES DE ESPAÑA" **Memoria** 7



PLANTAS GENERALES DE DISTRIBUCIÓN MUSEOGRÁFICA

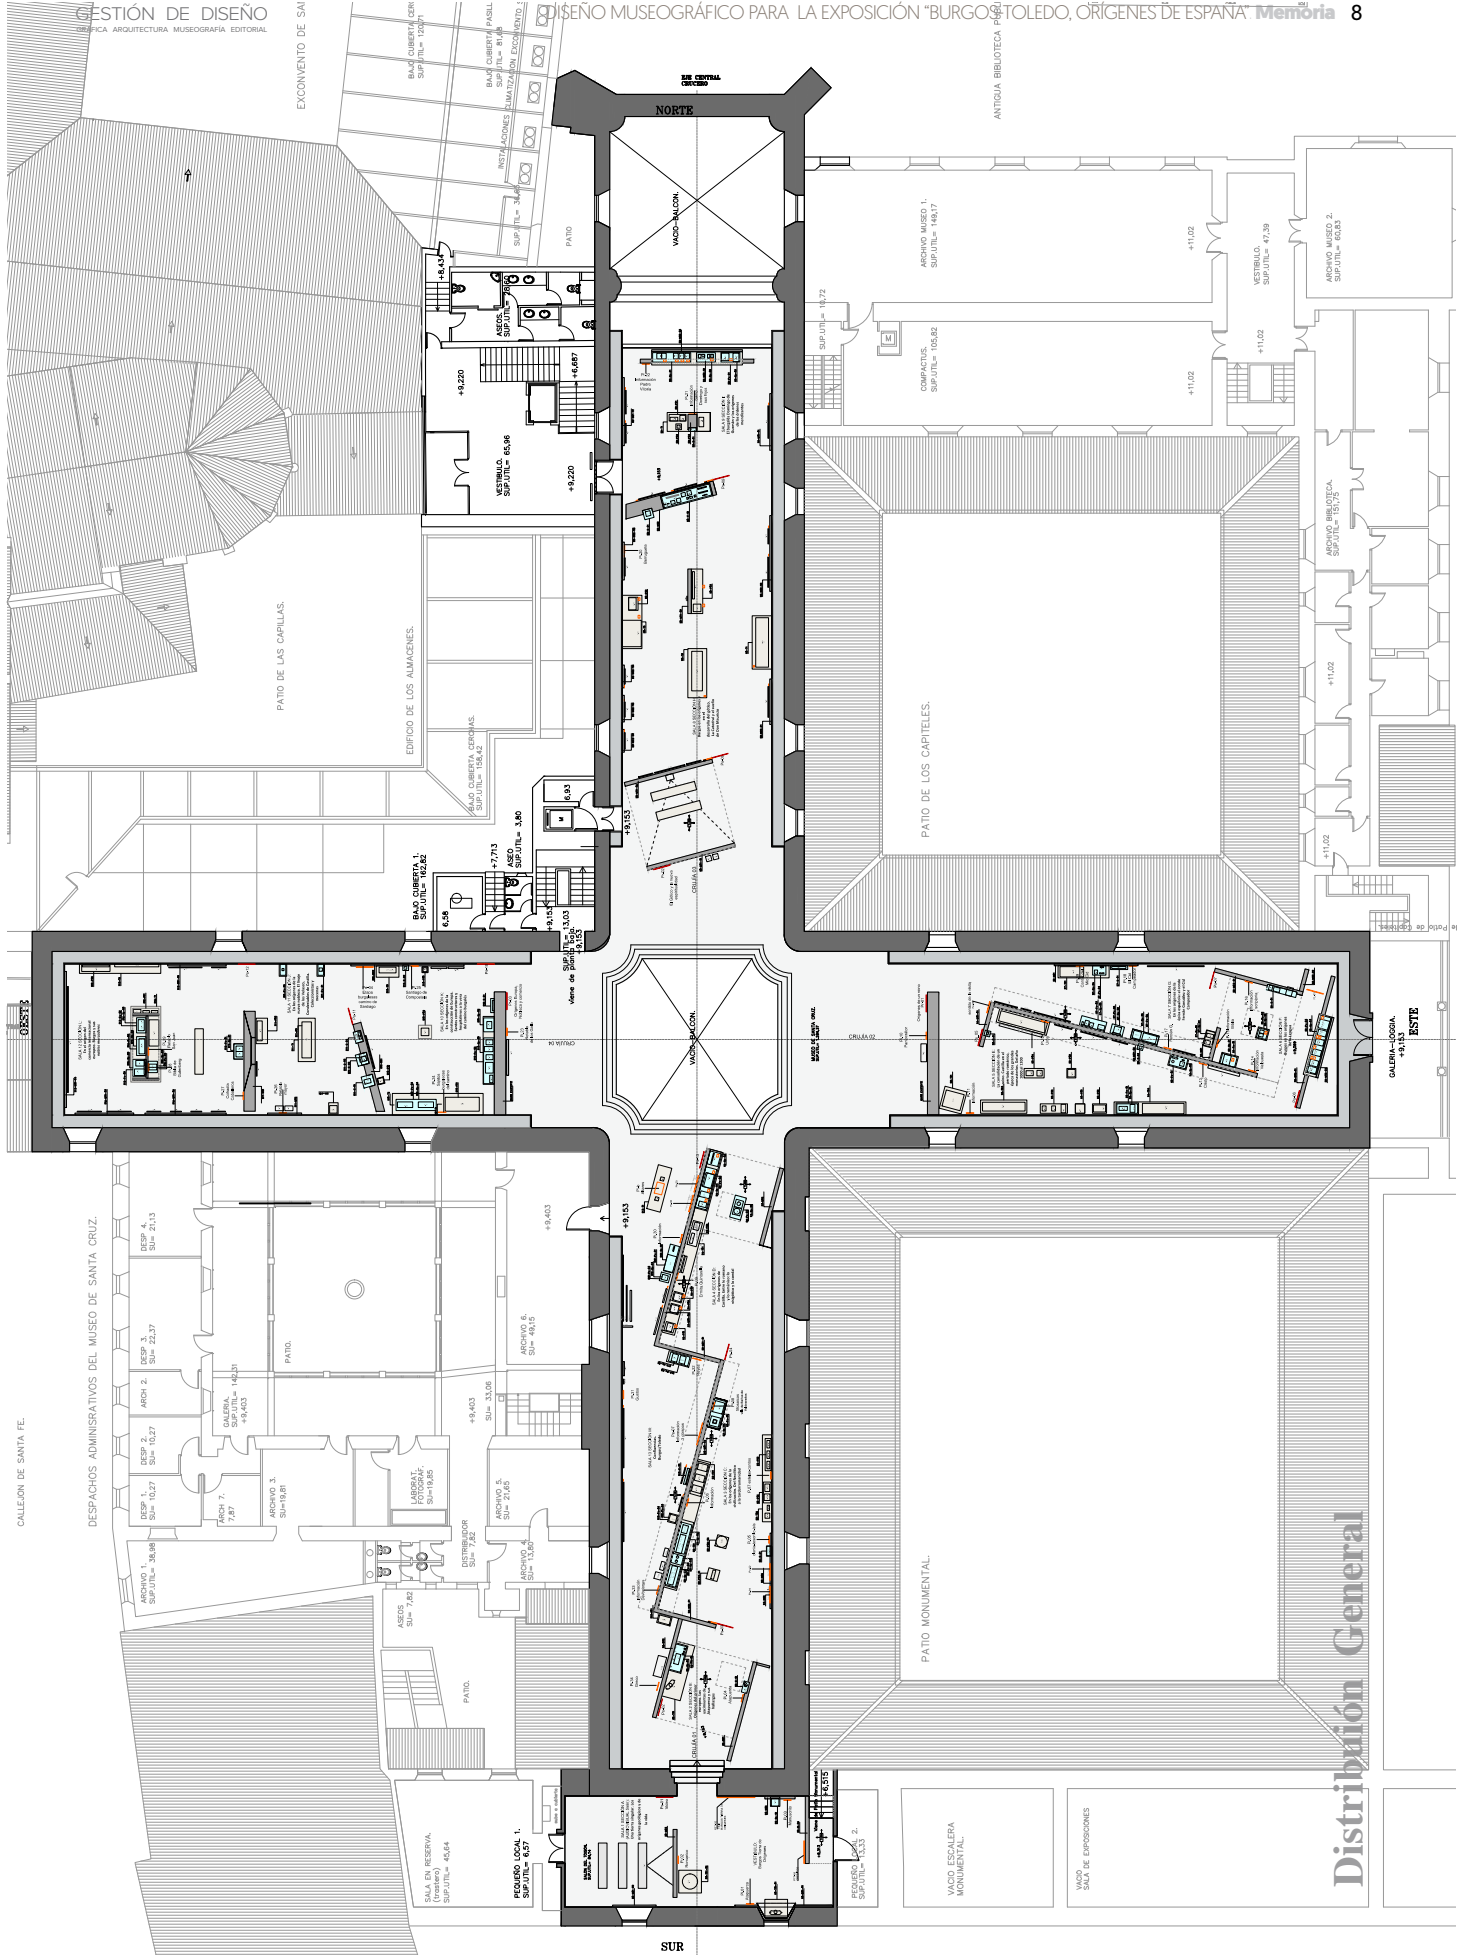

Distribución General

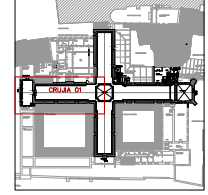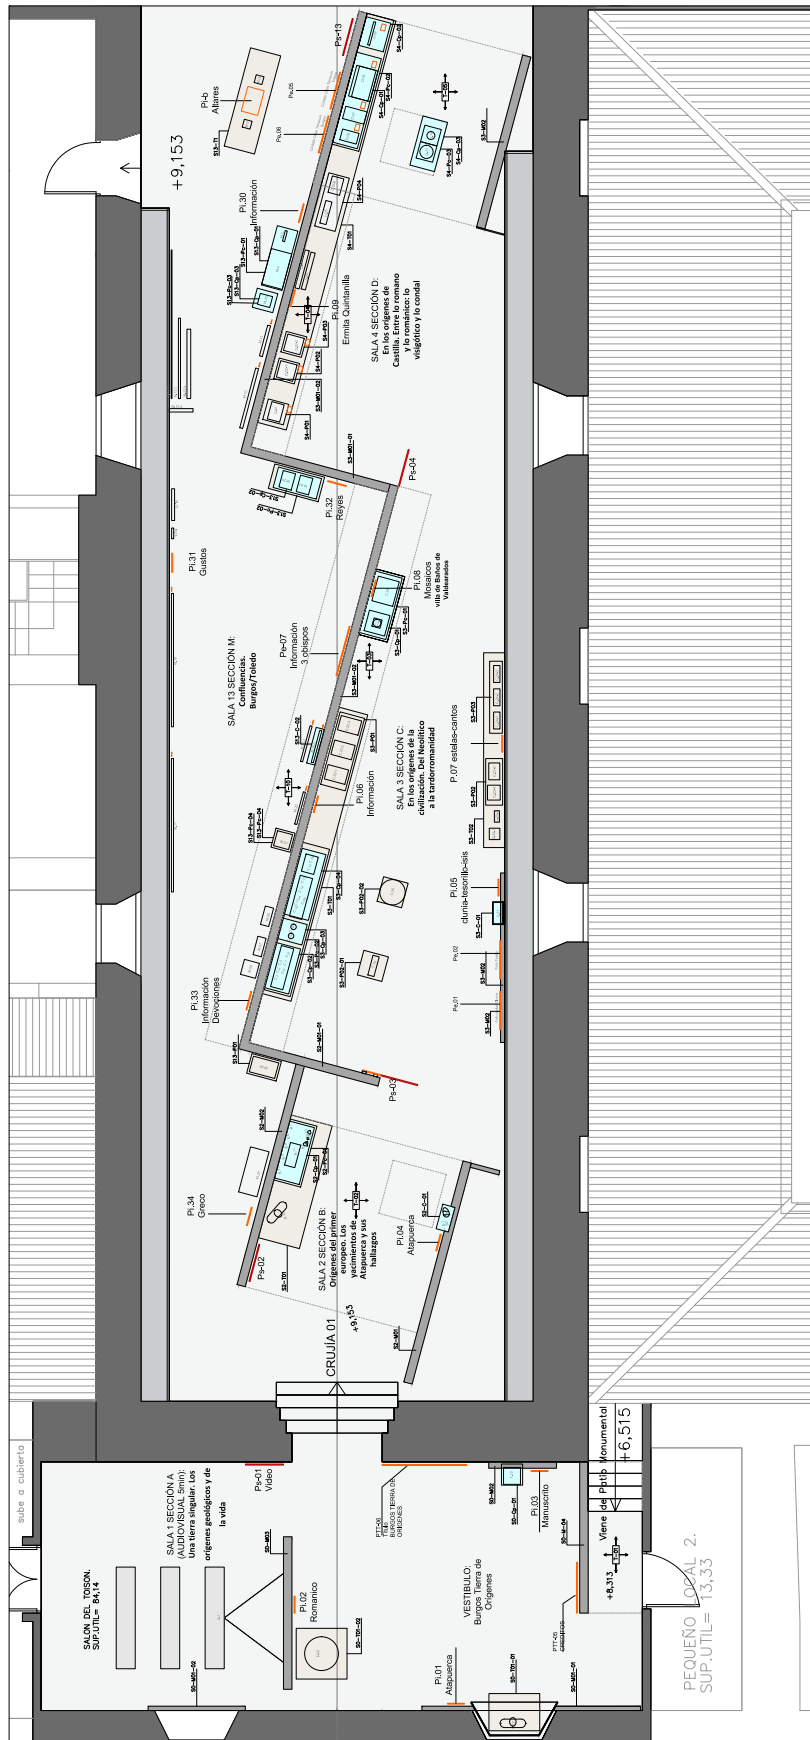

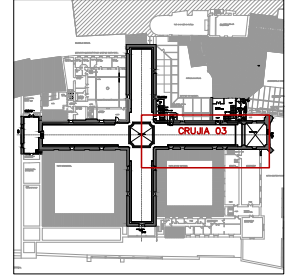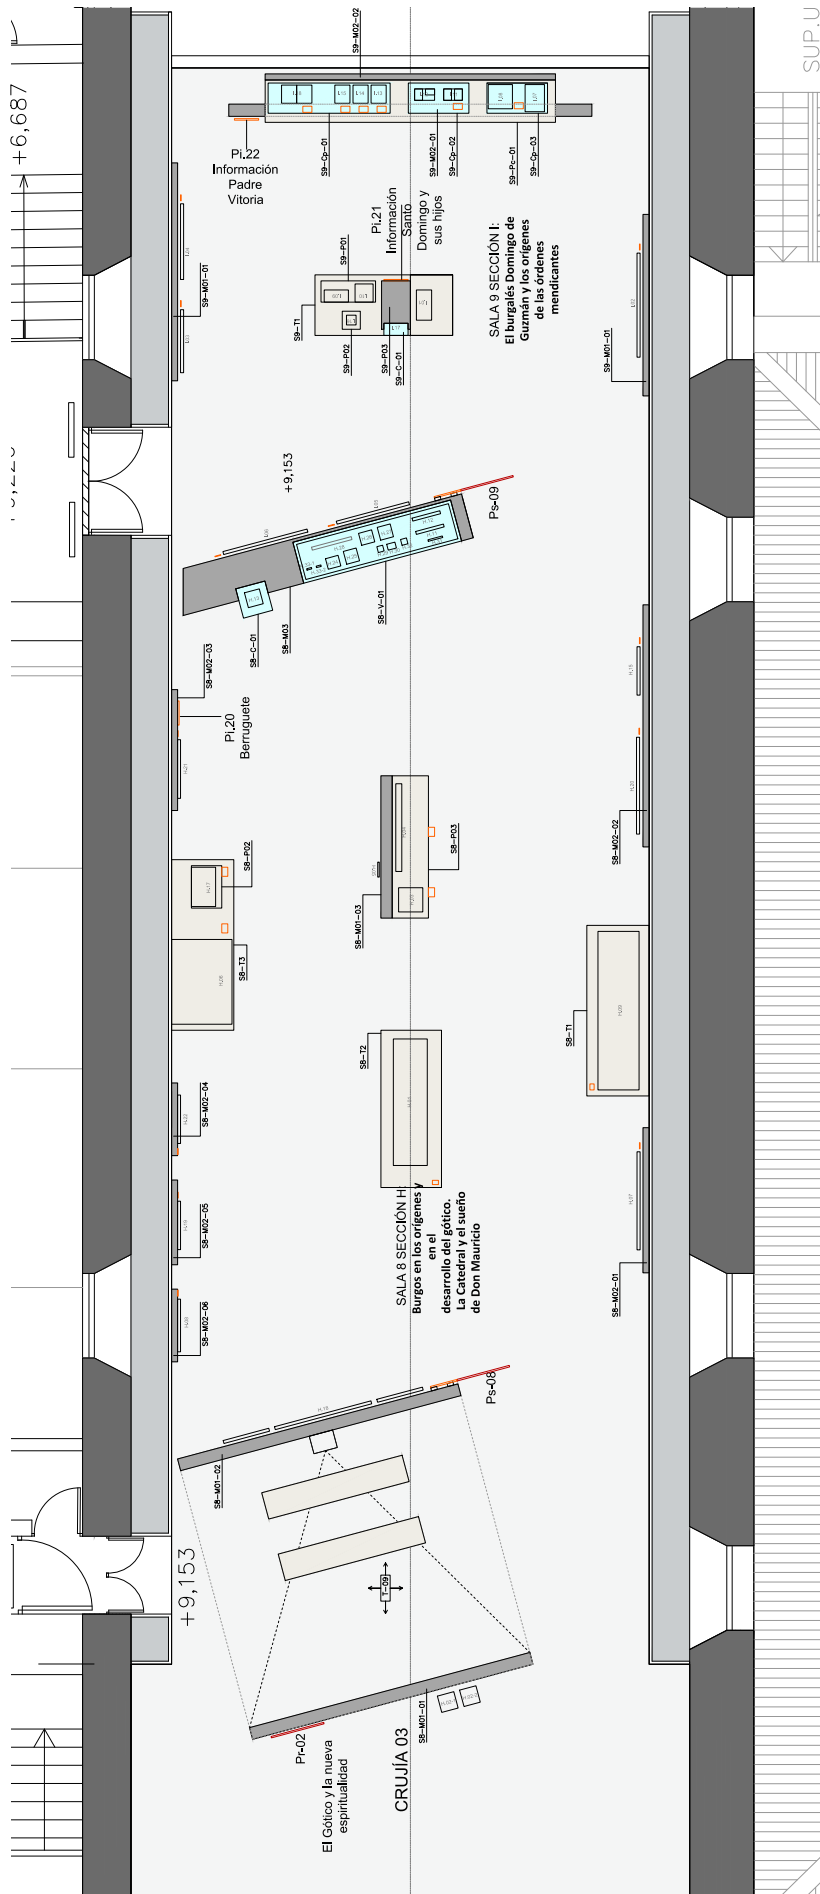

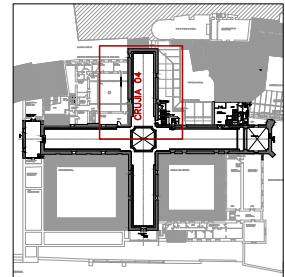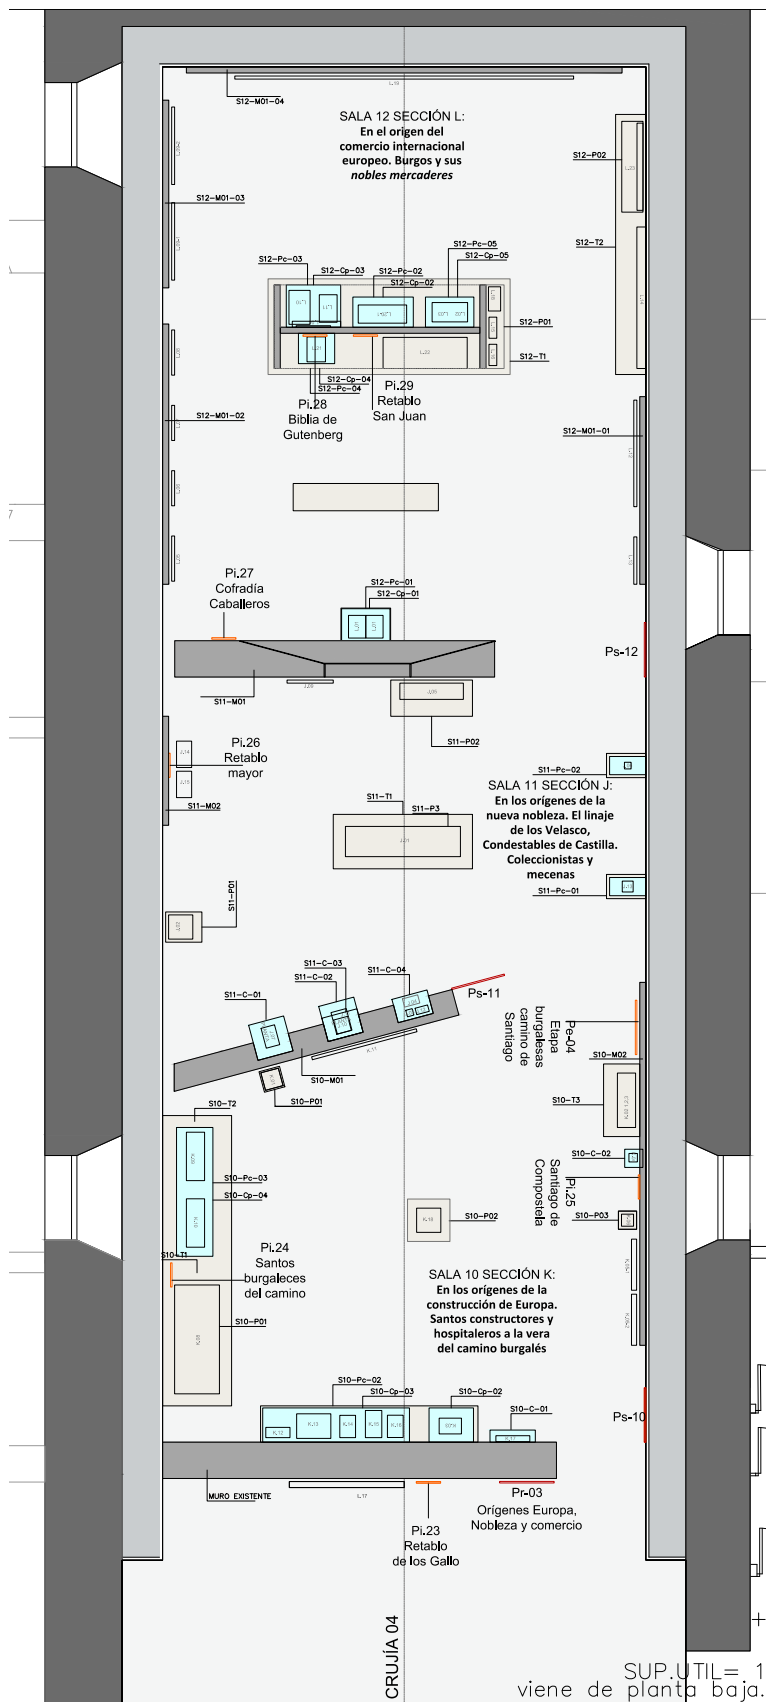




GESTIÓN DE DISEÑO
GRÁFICA ARQUITECTURA MUSEOGRAFÍA EDITORIAL

DISEÑO MUSEOGRÁFICO PARA LA EXPOSICIÓN "BURGOS-TOLEDO, ORÍGENES DE ESPAÑA" **Memoria 13**

Soportes expositivos y detalles constructivos




Los soportes museográficos se concretan en un Muro Expositivo (M), en ocasiones muy concretas (cuando la museografía así lo requiere) con un Techo de DM (T). Además, se utilizarán una serie de elementos expositivos para dar variedad a la muestra, como son Tarimas, Peanas y Vitrinas. Se muestran en las siguientes páginas detalles constructivos de los elementos propuestos.

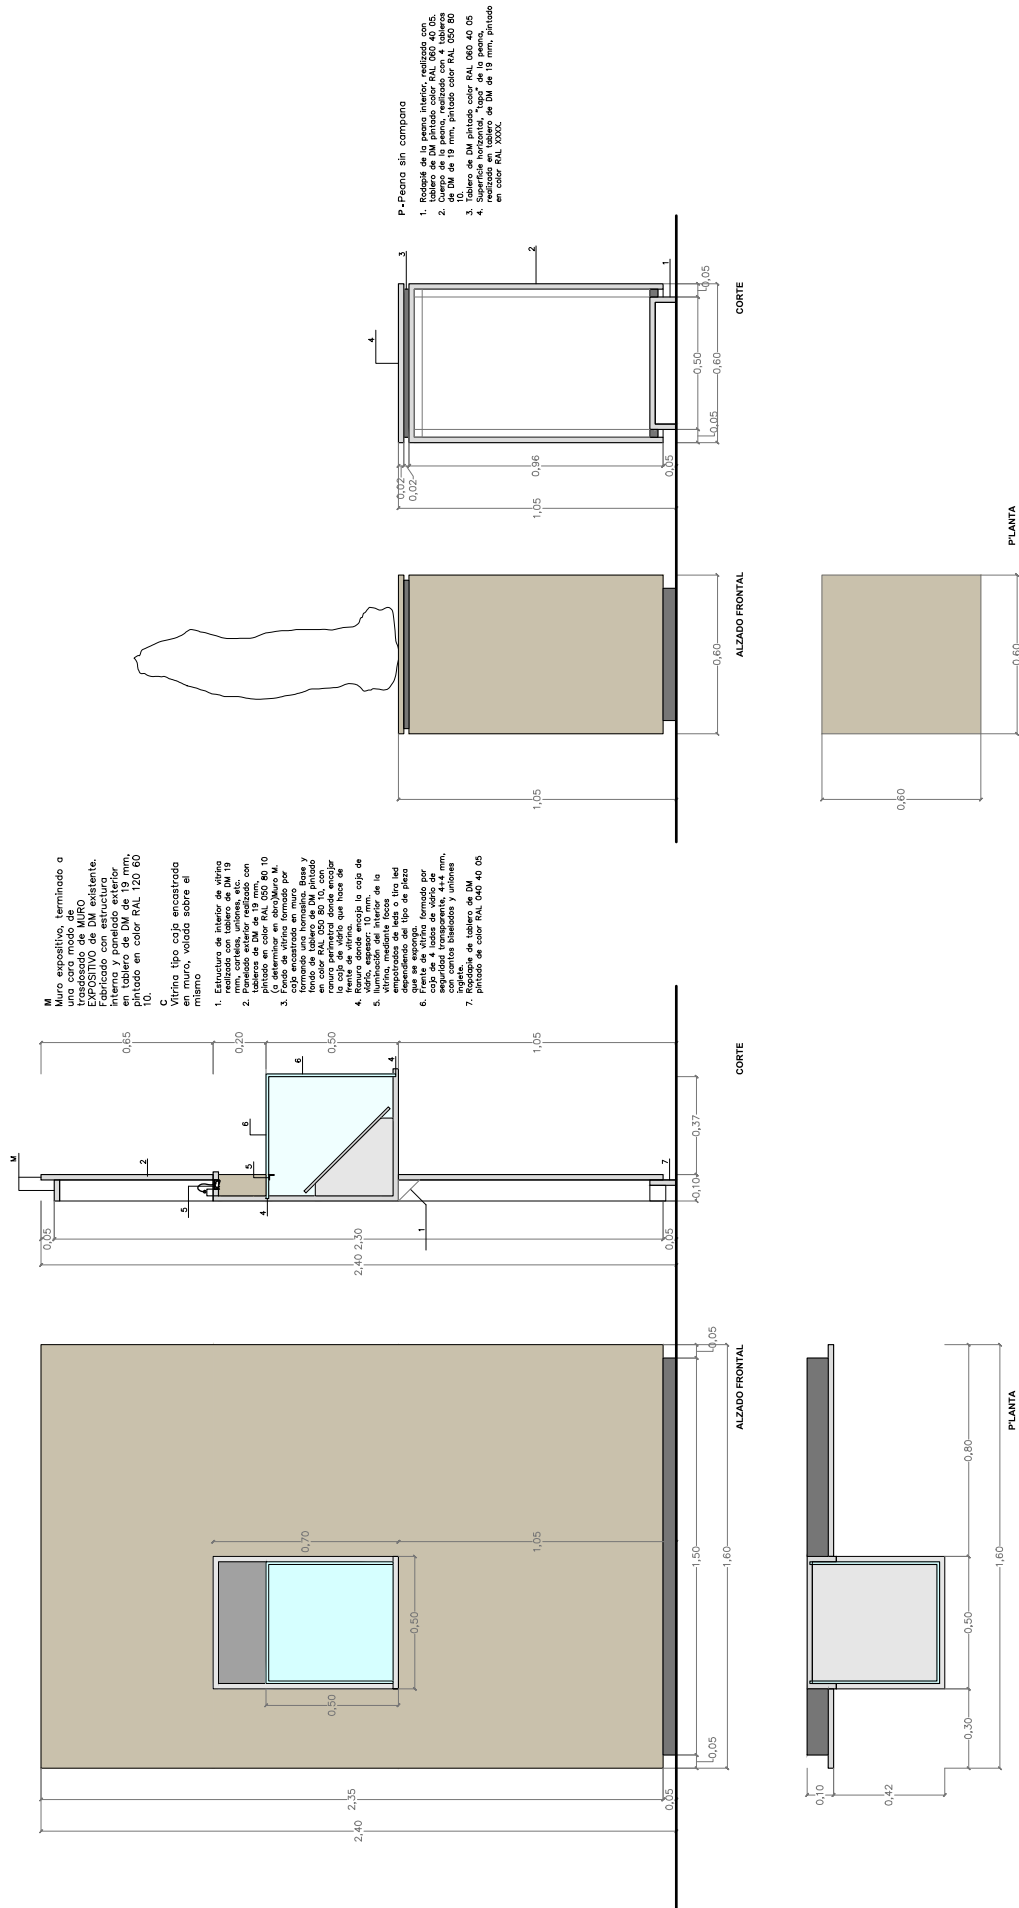



Pc
Pestaña con campana


1. Rodapié de tablero de 19 mm, pintado en color RAL 9004 (color azul marino oscuro).
2. Cierpo de la pestaña, realizado con un tablero de 19 mm, pintado en color RAL 9004 (color azul marino oscuro) o determinado en otro.
3. Campana de vidrio de 4 mm, pintado en color RAL 9004 (color azul marino oscuro) o determinado en otro.
4. Campana de vidrio de 4 mm, pintado en color RAL 9004 (color azul marino oscuro) o determinado en otro.

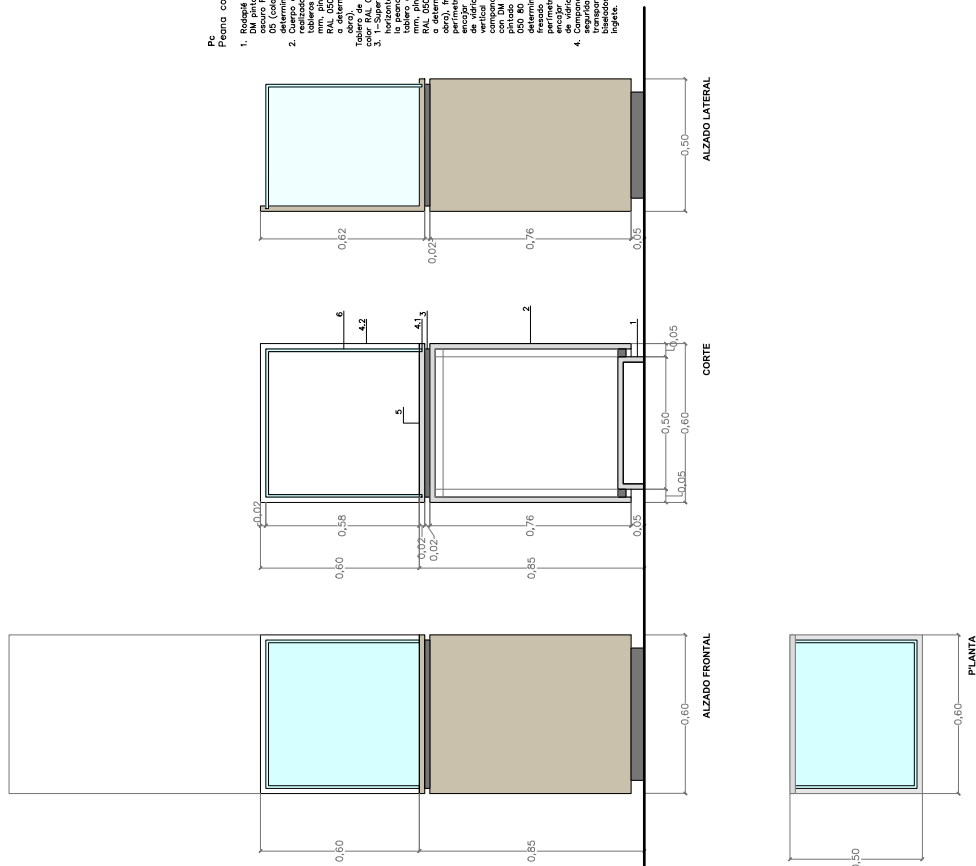





Pc
Piezo exento con
compaña

1. Rotación de tablero de
acero RAL 500 40
(color a determinar en obra).
2. Cuerpo de la pieza,
tablero de DM de 19
mm, pintura en color
RAL 500 80 10 (color
a determinar en
obra).
3. Tablero de DM pintado
en color RAL 500 40
superficie horizontal.
4. "Tapas" de la pieza,
tablero de DM de 19
mm, pintura en color
RAL 500 10 (color a
determinar en obra),
perforado para
acoplamiento con
compaña.
5. Componente de vidrio de
12 mm, pintura en
transparente, centros
de perforación, uniones a
logite.

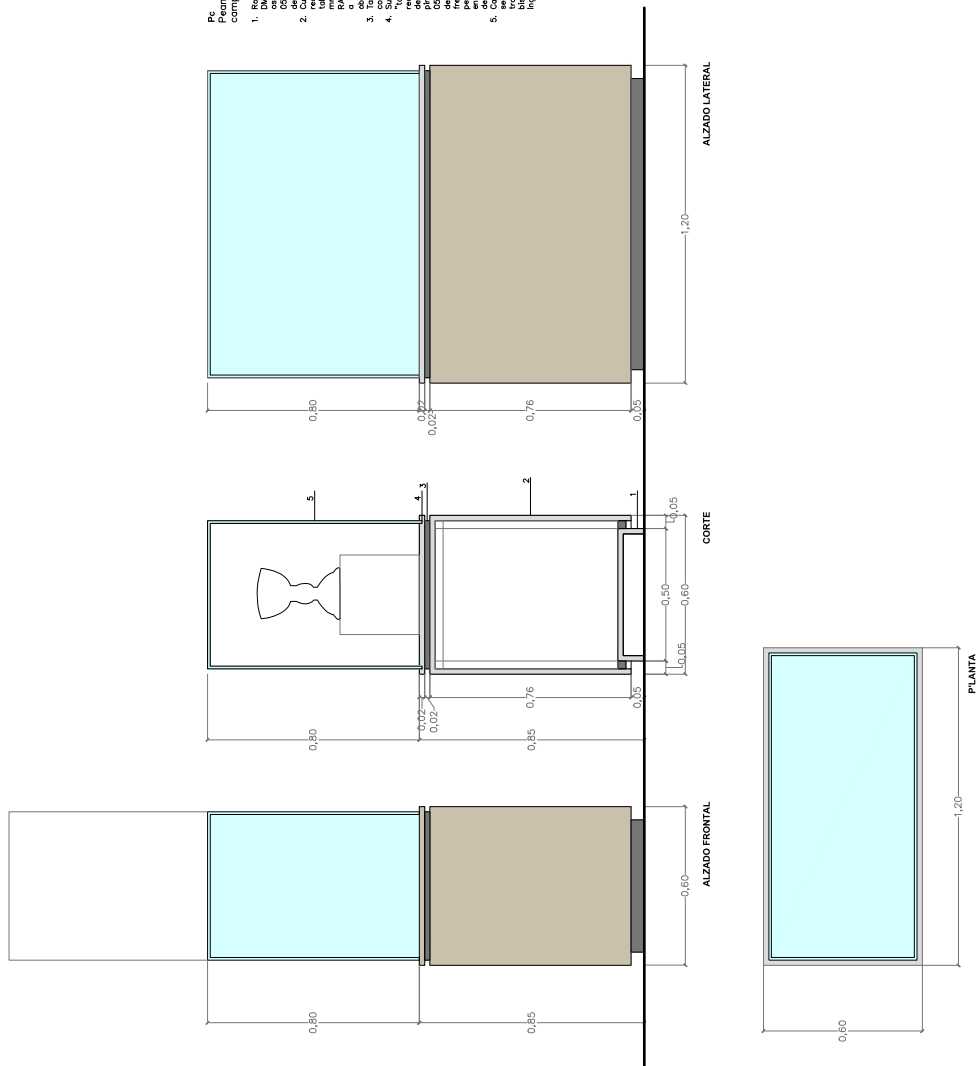

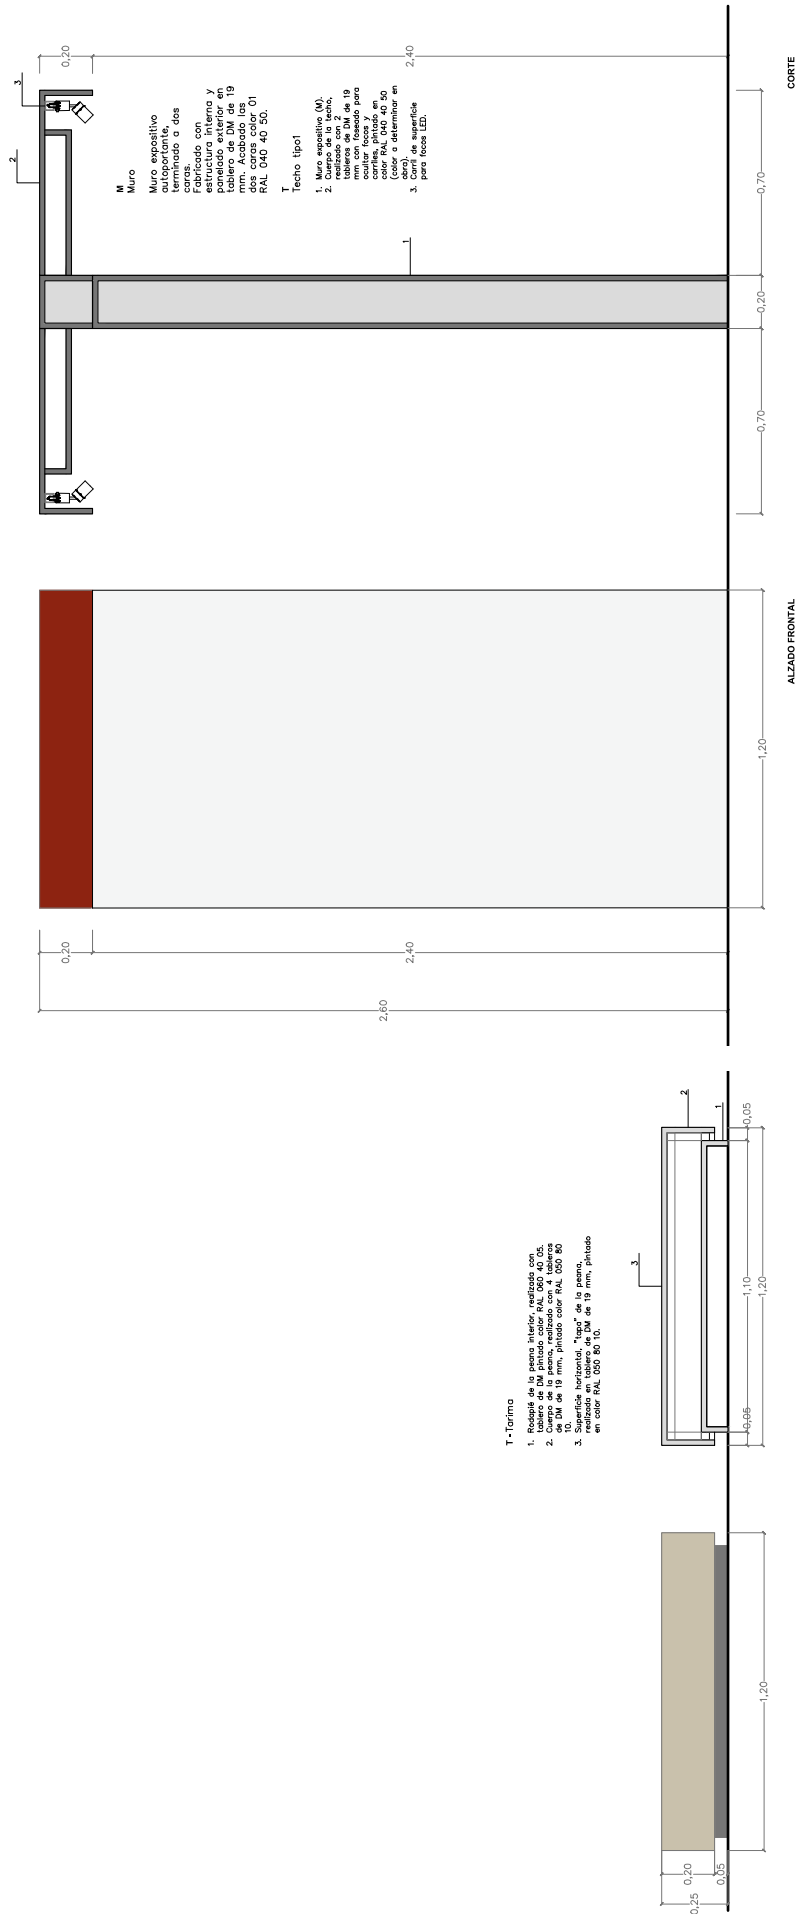

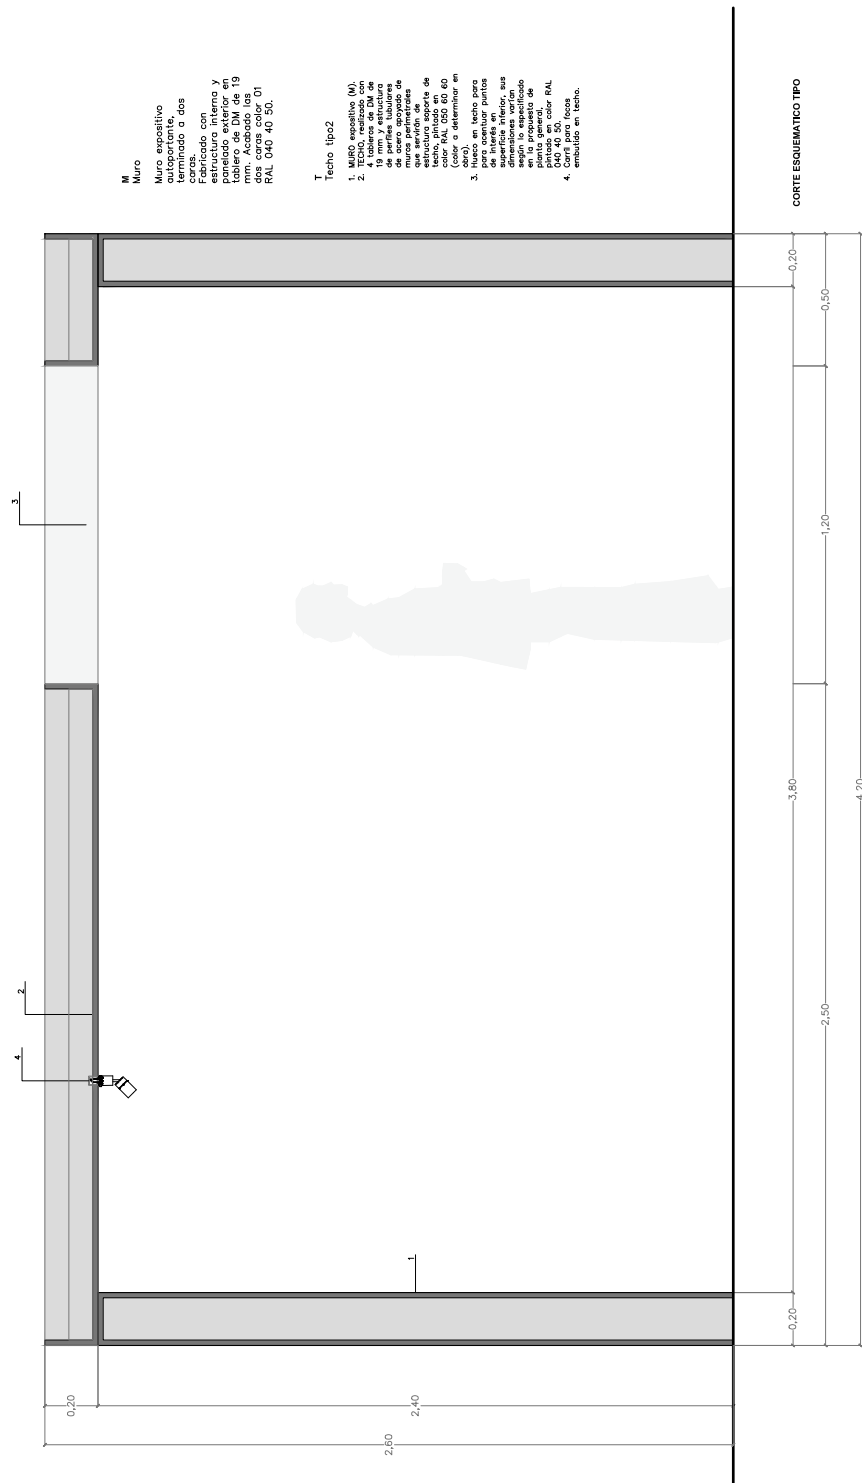



GESTIÓN DE DISEÑO
GRÁFICA ARQUITECTURA MUSEOGRAFÍA EDITORIAL

DISEÑO MUSEOGRÁFICO PARA LA EXPOSICIÓN "BURGOS-TOLEDO, ORÍGENES DE ESPAÑA" **Memoria 20**

Materiales y acabados



Los criterios de selección de los materiales responden a los siguientes aspectos y características:

- Facilidad de mantenimiento
- Calidad que permanece en el tiempo.
- Relación buena calidad-precio
- Concordancia con el edificio

Las tipologías de elementos utilizados son:

MUROS Y TECHOS

M: Muro expositivo

- Muro expositivo, terminado a una cara, cuando está colocado como trasdosado de los paramentos de las salas (acabado en pintura color RAL 120 60 10 Lavender leaf green) ; o a dos caras, cuando es exento (acabado en pintura RAL 040 40 50 Henne Red). En el muro expositivo se encastran las vitrinas (V) y semiencastran las cajas expositivas (C).
- Este elemento se construye mediante una estructura interior y un revestimiento exterior de tablero de DM de 19 mm. En sus caras vistas el DM tendrá un acabado exterior con pintura de color correspondiente al tipo de muro (a determinar en obra). El muro se apoya del suelo existente sin rodapié.
- La altura de los muros es de 2400 mm con excepción del muro S12-M01-04 con una altura de 4900 mm. La profundidad también varía entre los 100mm y los 700 mm

T: Techo de Dm

- Techo realizado con una estructura de perfiles tubulares de acero, anclada y apoyada en los muros perimetrales del espacio. Panelado inferior realizado con tablero de DM de 16 mm, pintado en color RAL 050 60 60 Carmel Red (a determinar en obra).
- Fabricación según detalle constructivo de dos tipos de techos.



GESTIÓN DE DISEÑO
GRÁFICA ARQUITECTURA MUSEOGRAFÍA EDITORIAL

DISEÑO MUSEOGRÁFICO PARA LA EXPOSICIÓN "BURGOS-TOLEDO, ORÍGENES DE ESPAÑA" **Memoria 22**



GESTIÓN DE DISEÑO
GRÁFICA ARQUITECTURA MUSEOGRAFÍA EDITORIAL


DISEÑO MUSEOGRÁFICO PARA LA EXPOSICIÓN "BURGOS-TOLEDO, ORÍGENES DE ESPAÑA" **Memoria 23**



GESTIÓN DE DISEÑO
GRÁFICA ARQUITECTURA MUSEOGRAFÍA EDITORIAL

DISEÑO MUSEOGRÁFICO PARA LA EXPOSICIÓN "BURGOS-TOLEDO, ORÍGENES DE ESPAÑA" **Memoria 24**

 

naranja	rojizo	verdoso	veige	oscuro
TECHOS/ABERTURAS	MUROS INTERMEDIOS	MUROS PERIMETRALES	TEXTOS/VITRINAS/CARTELAS	GRANDES MUROS/TEXTOS
				
RAL: 060 60 60 CARMEL RED	RAL: 040 40 50 HENNA RED	RAL: 120 60 10 LAVENDER LEAF GREEN	RAL: 050 80 10 PALE SIENNA	RAL: 060 40 05 SINK GRAY



GESTIÓN DE DISEÑO
GRÁFICA ARQUITECTURA MUSEOGRAFÍA EDITORIAL

DISEÑO MUSEOGRÁFICO PARA LA EXPOSICIÓN "BURGOS-TOLEDO, ORÍGENES DE ESPAÑA" **Memoria 26**

Ejemplos vistas 3D









GESTIÓN DE DISEÑO
GRÁFICA ARQUITECTURA MUSEOGRAFÍA EDITORIAL



c/ Colmenares, 9. 28004-Madrid


T. (+34) 91 445 48 30

www.gestiondediseno.com







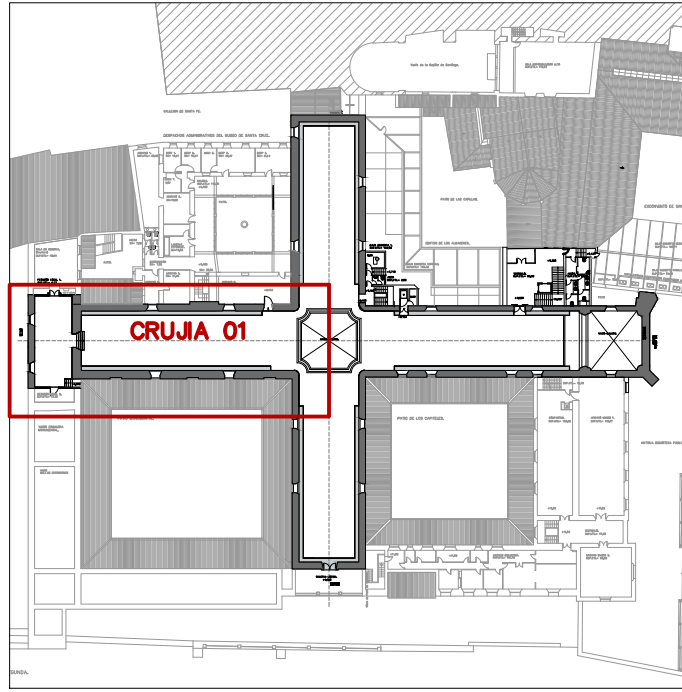
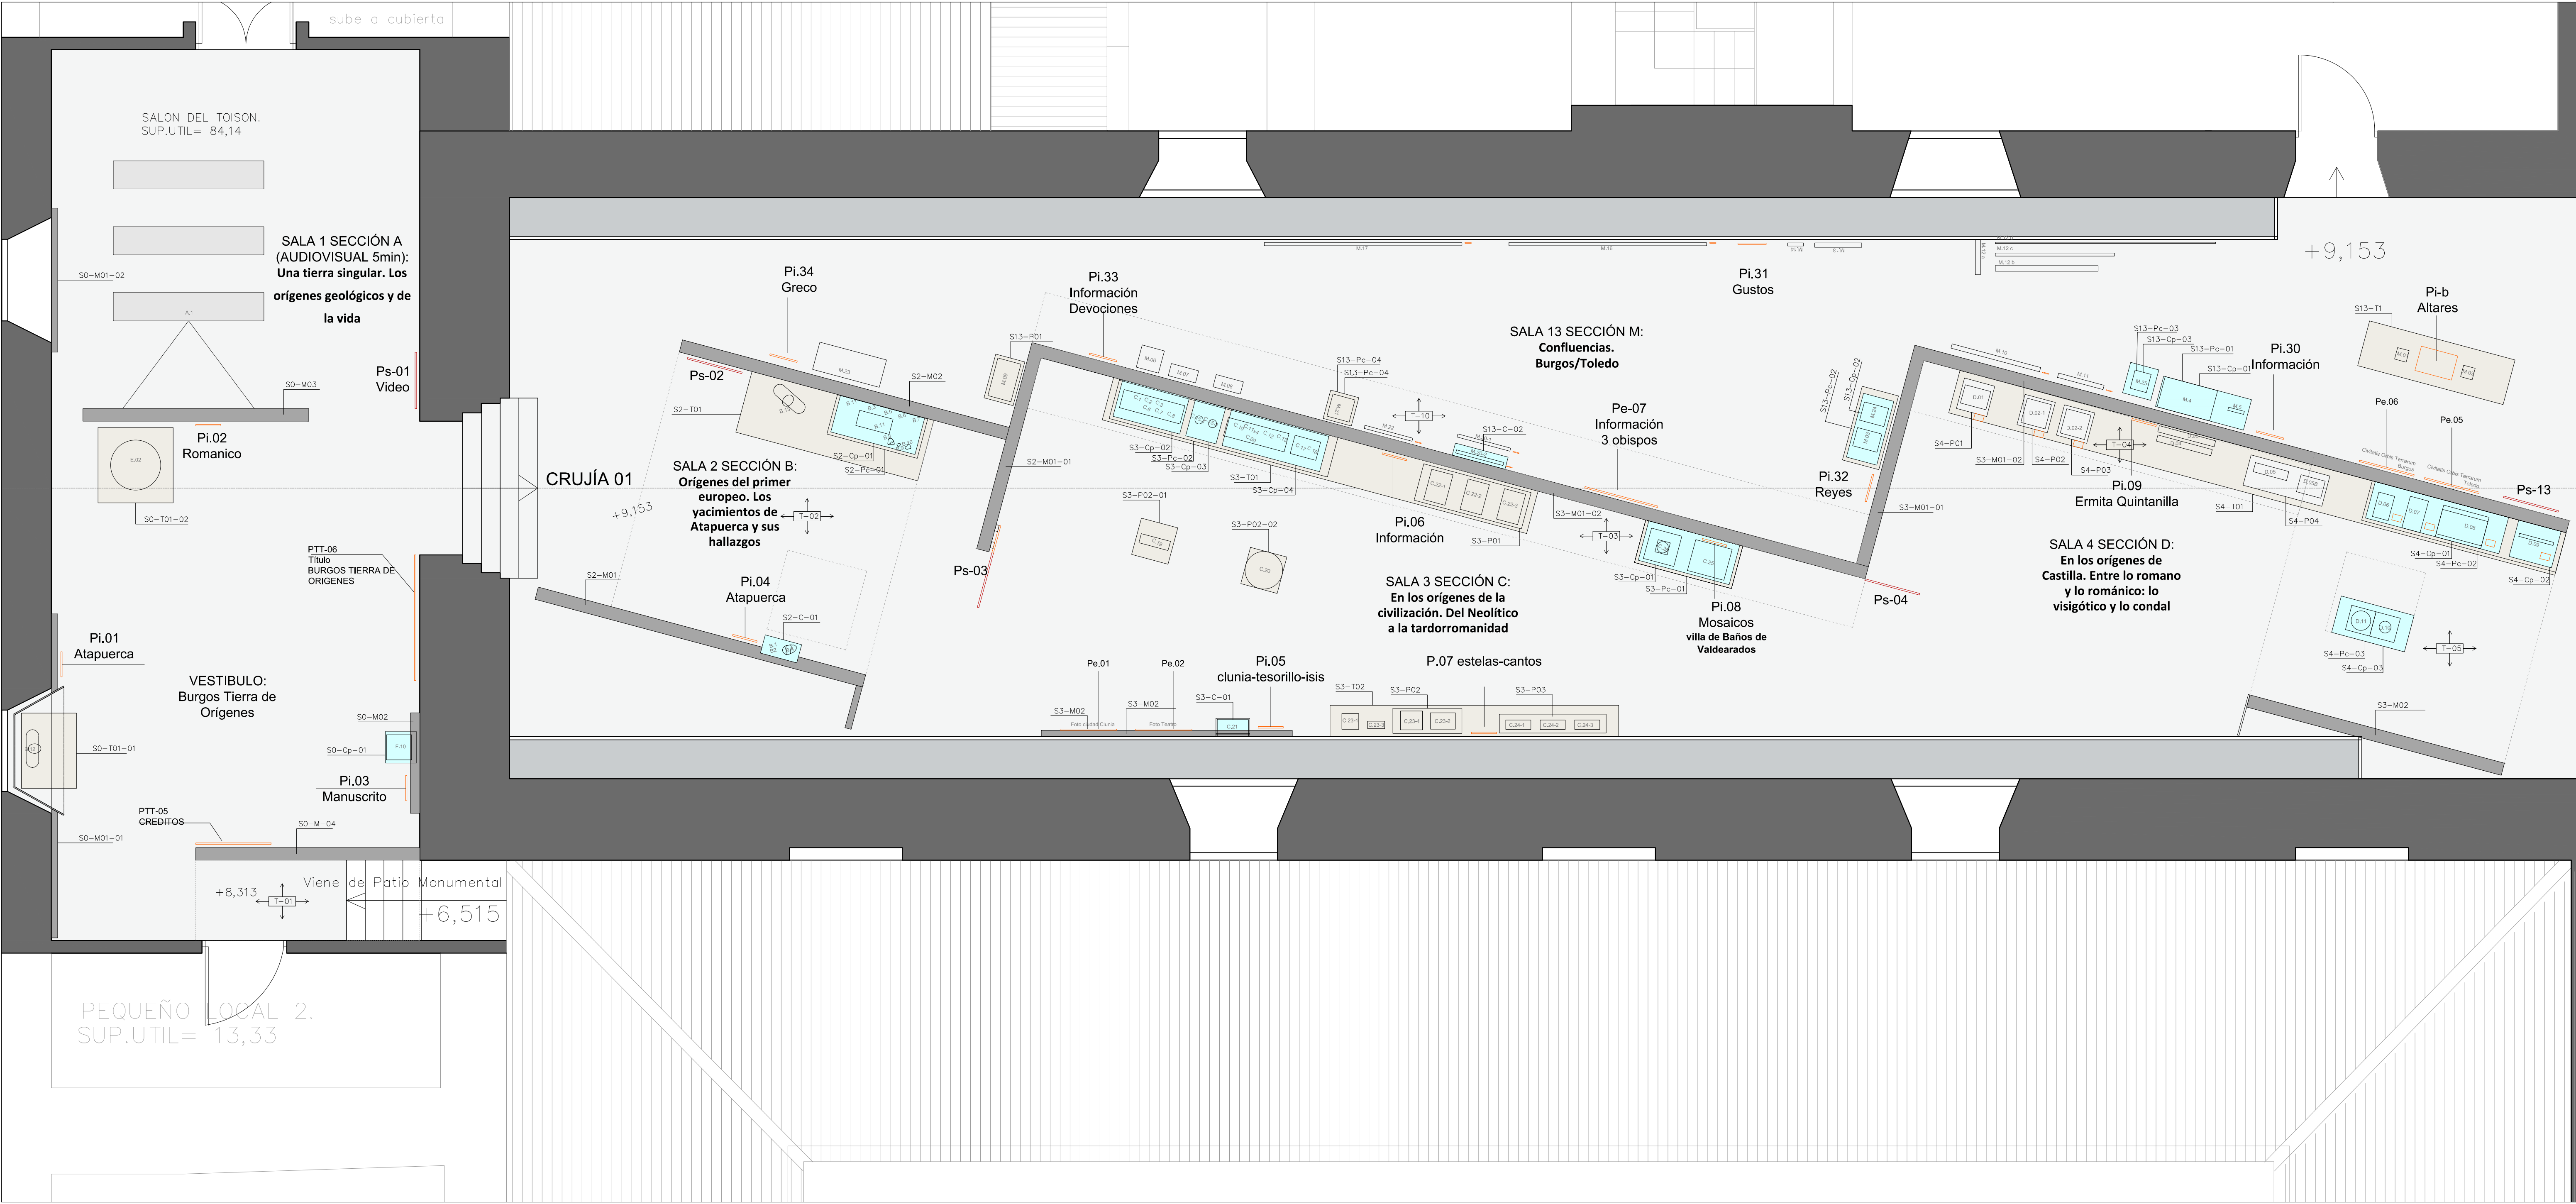


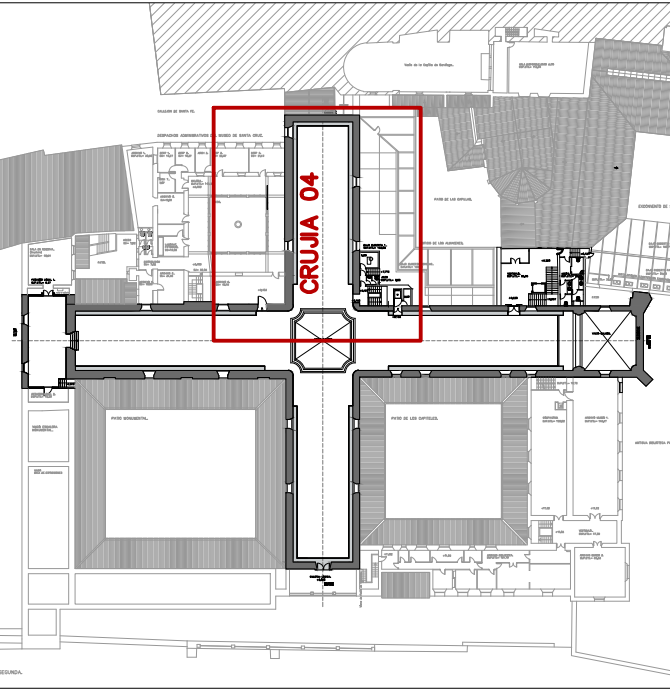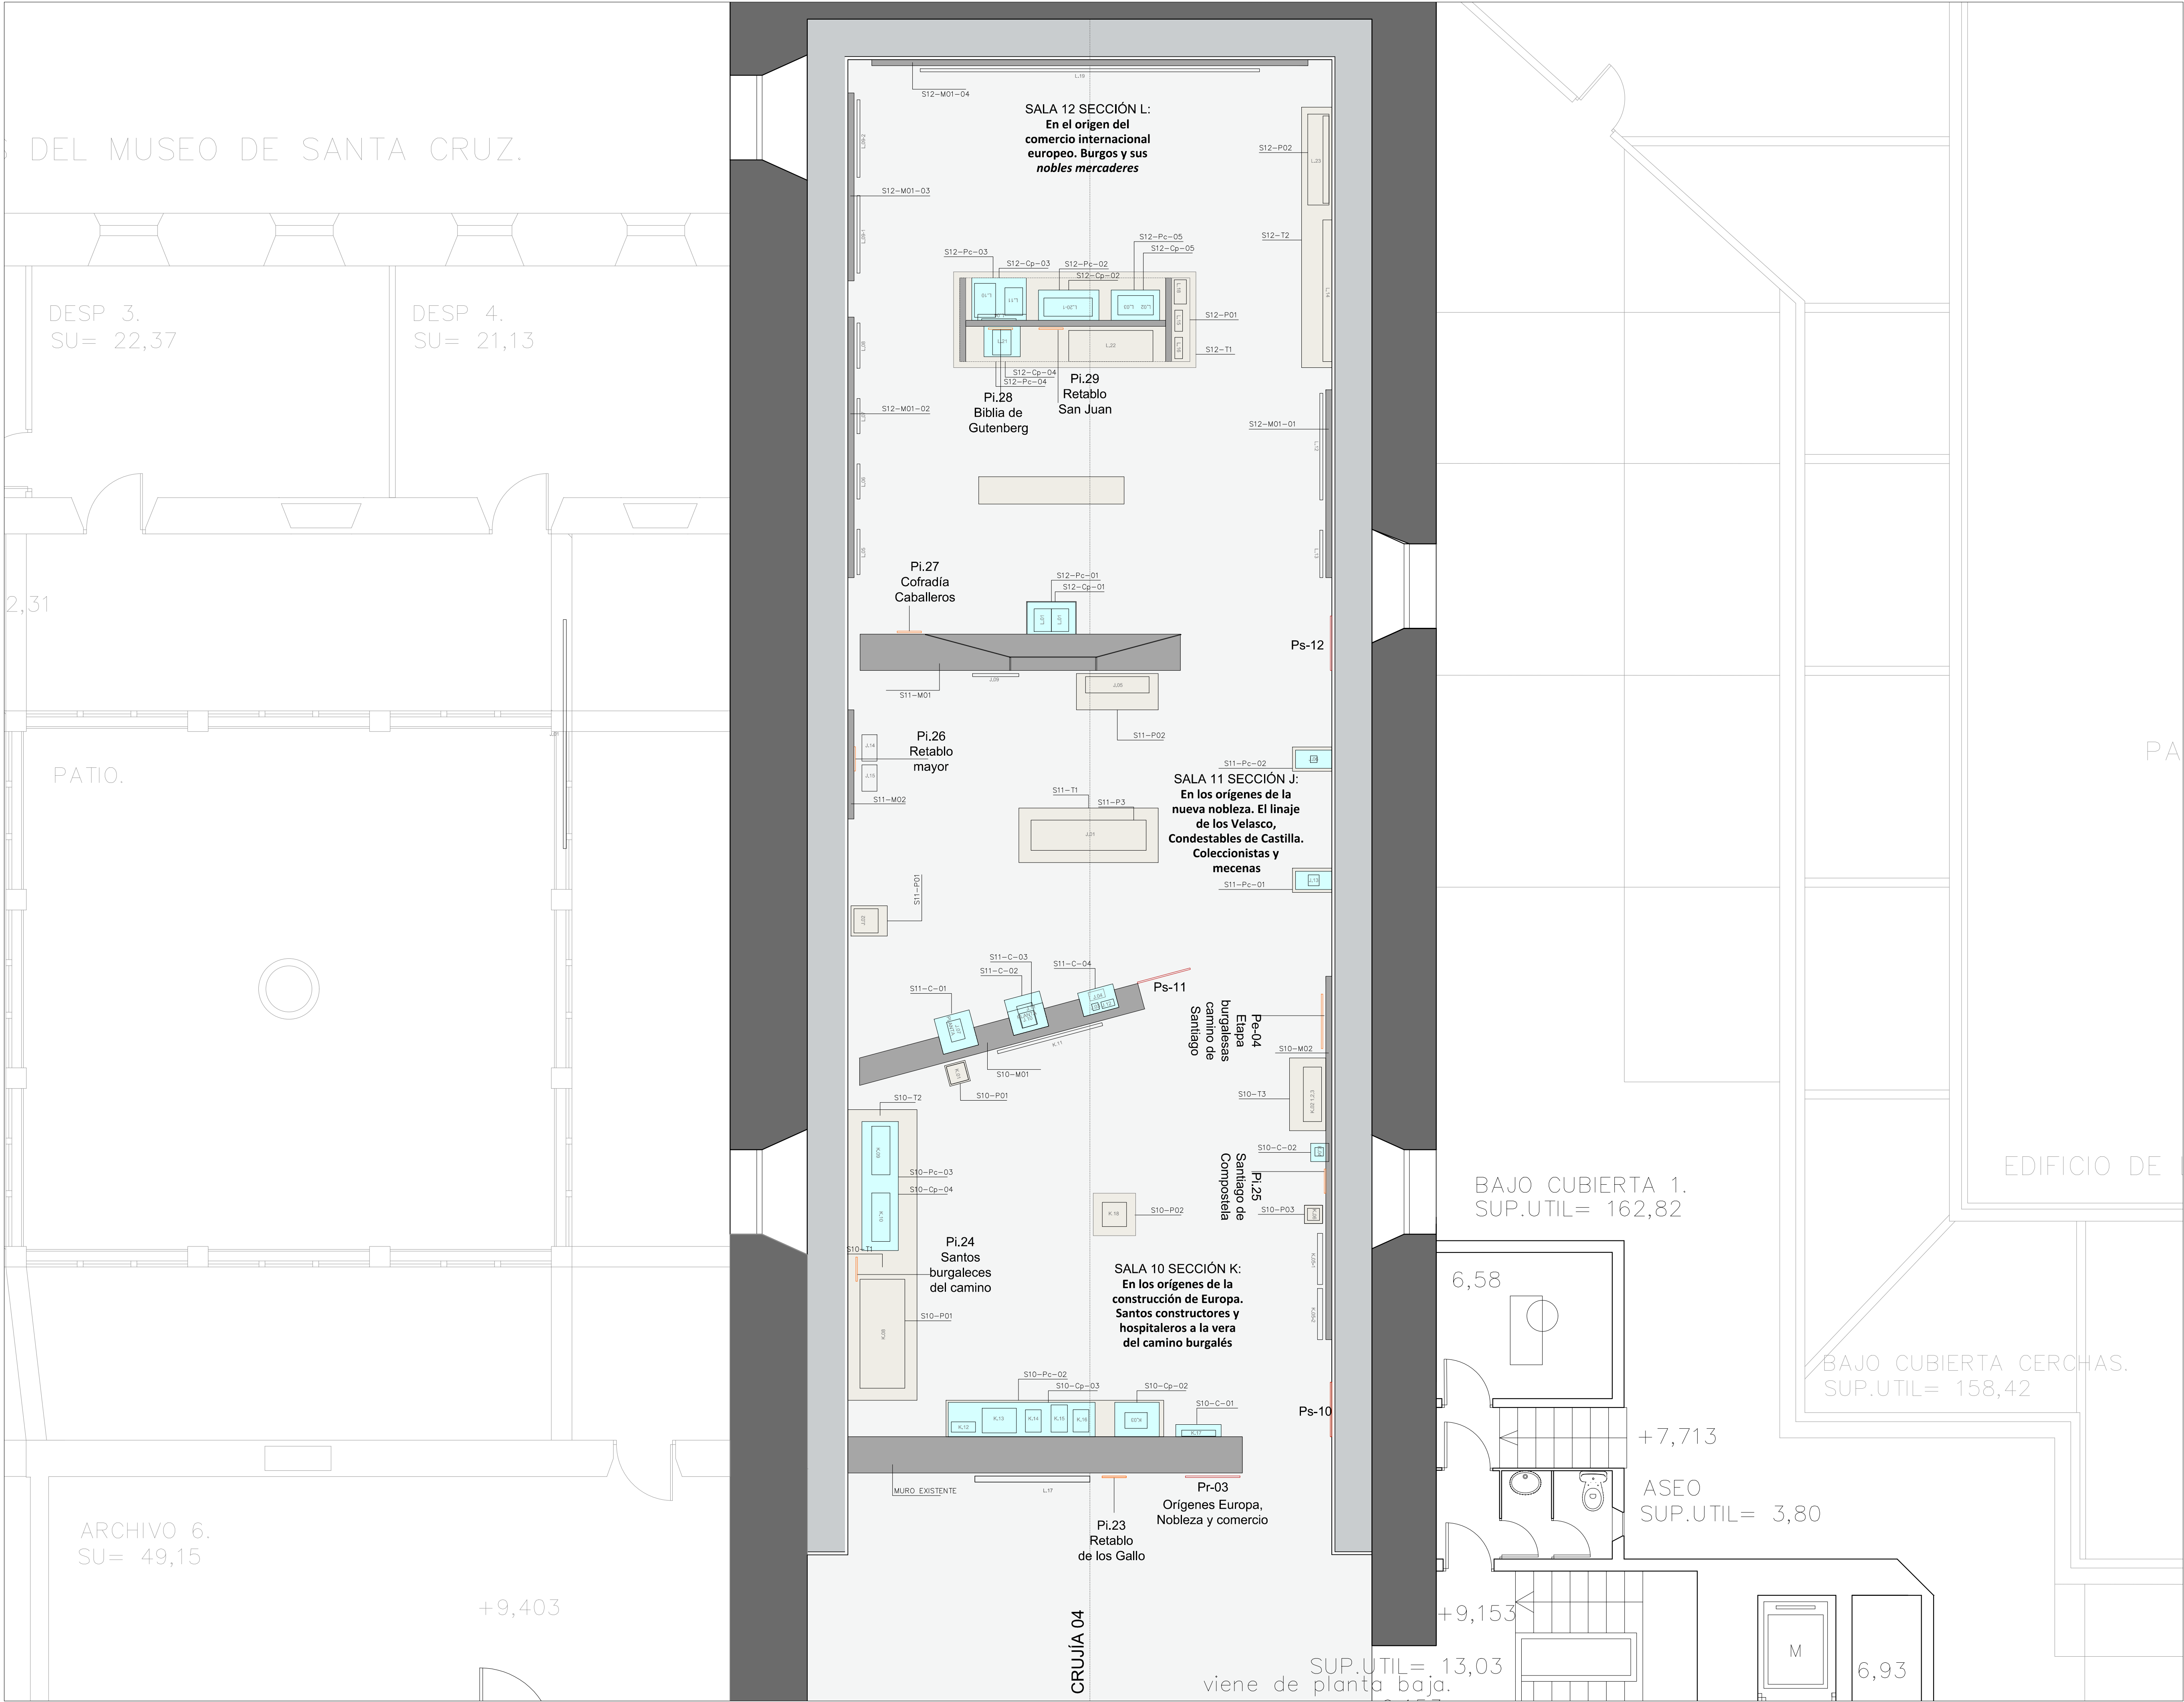


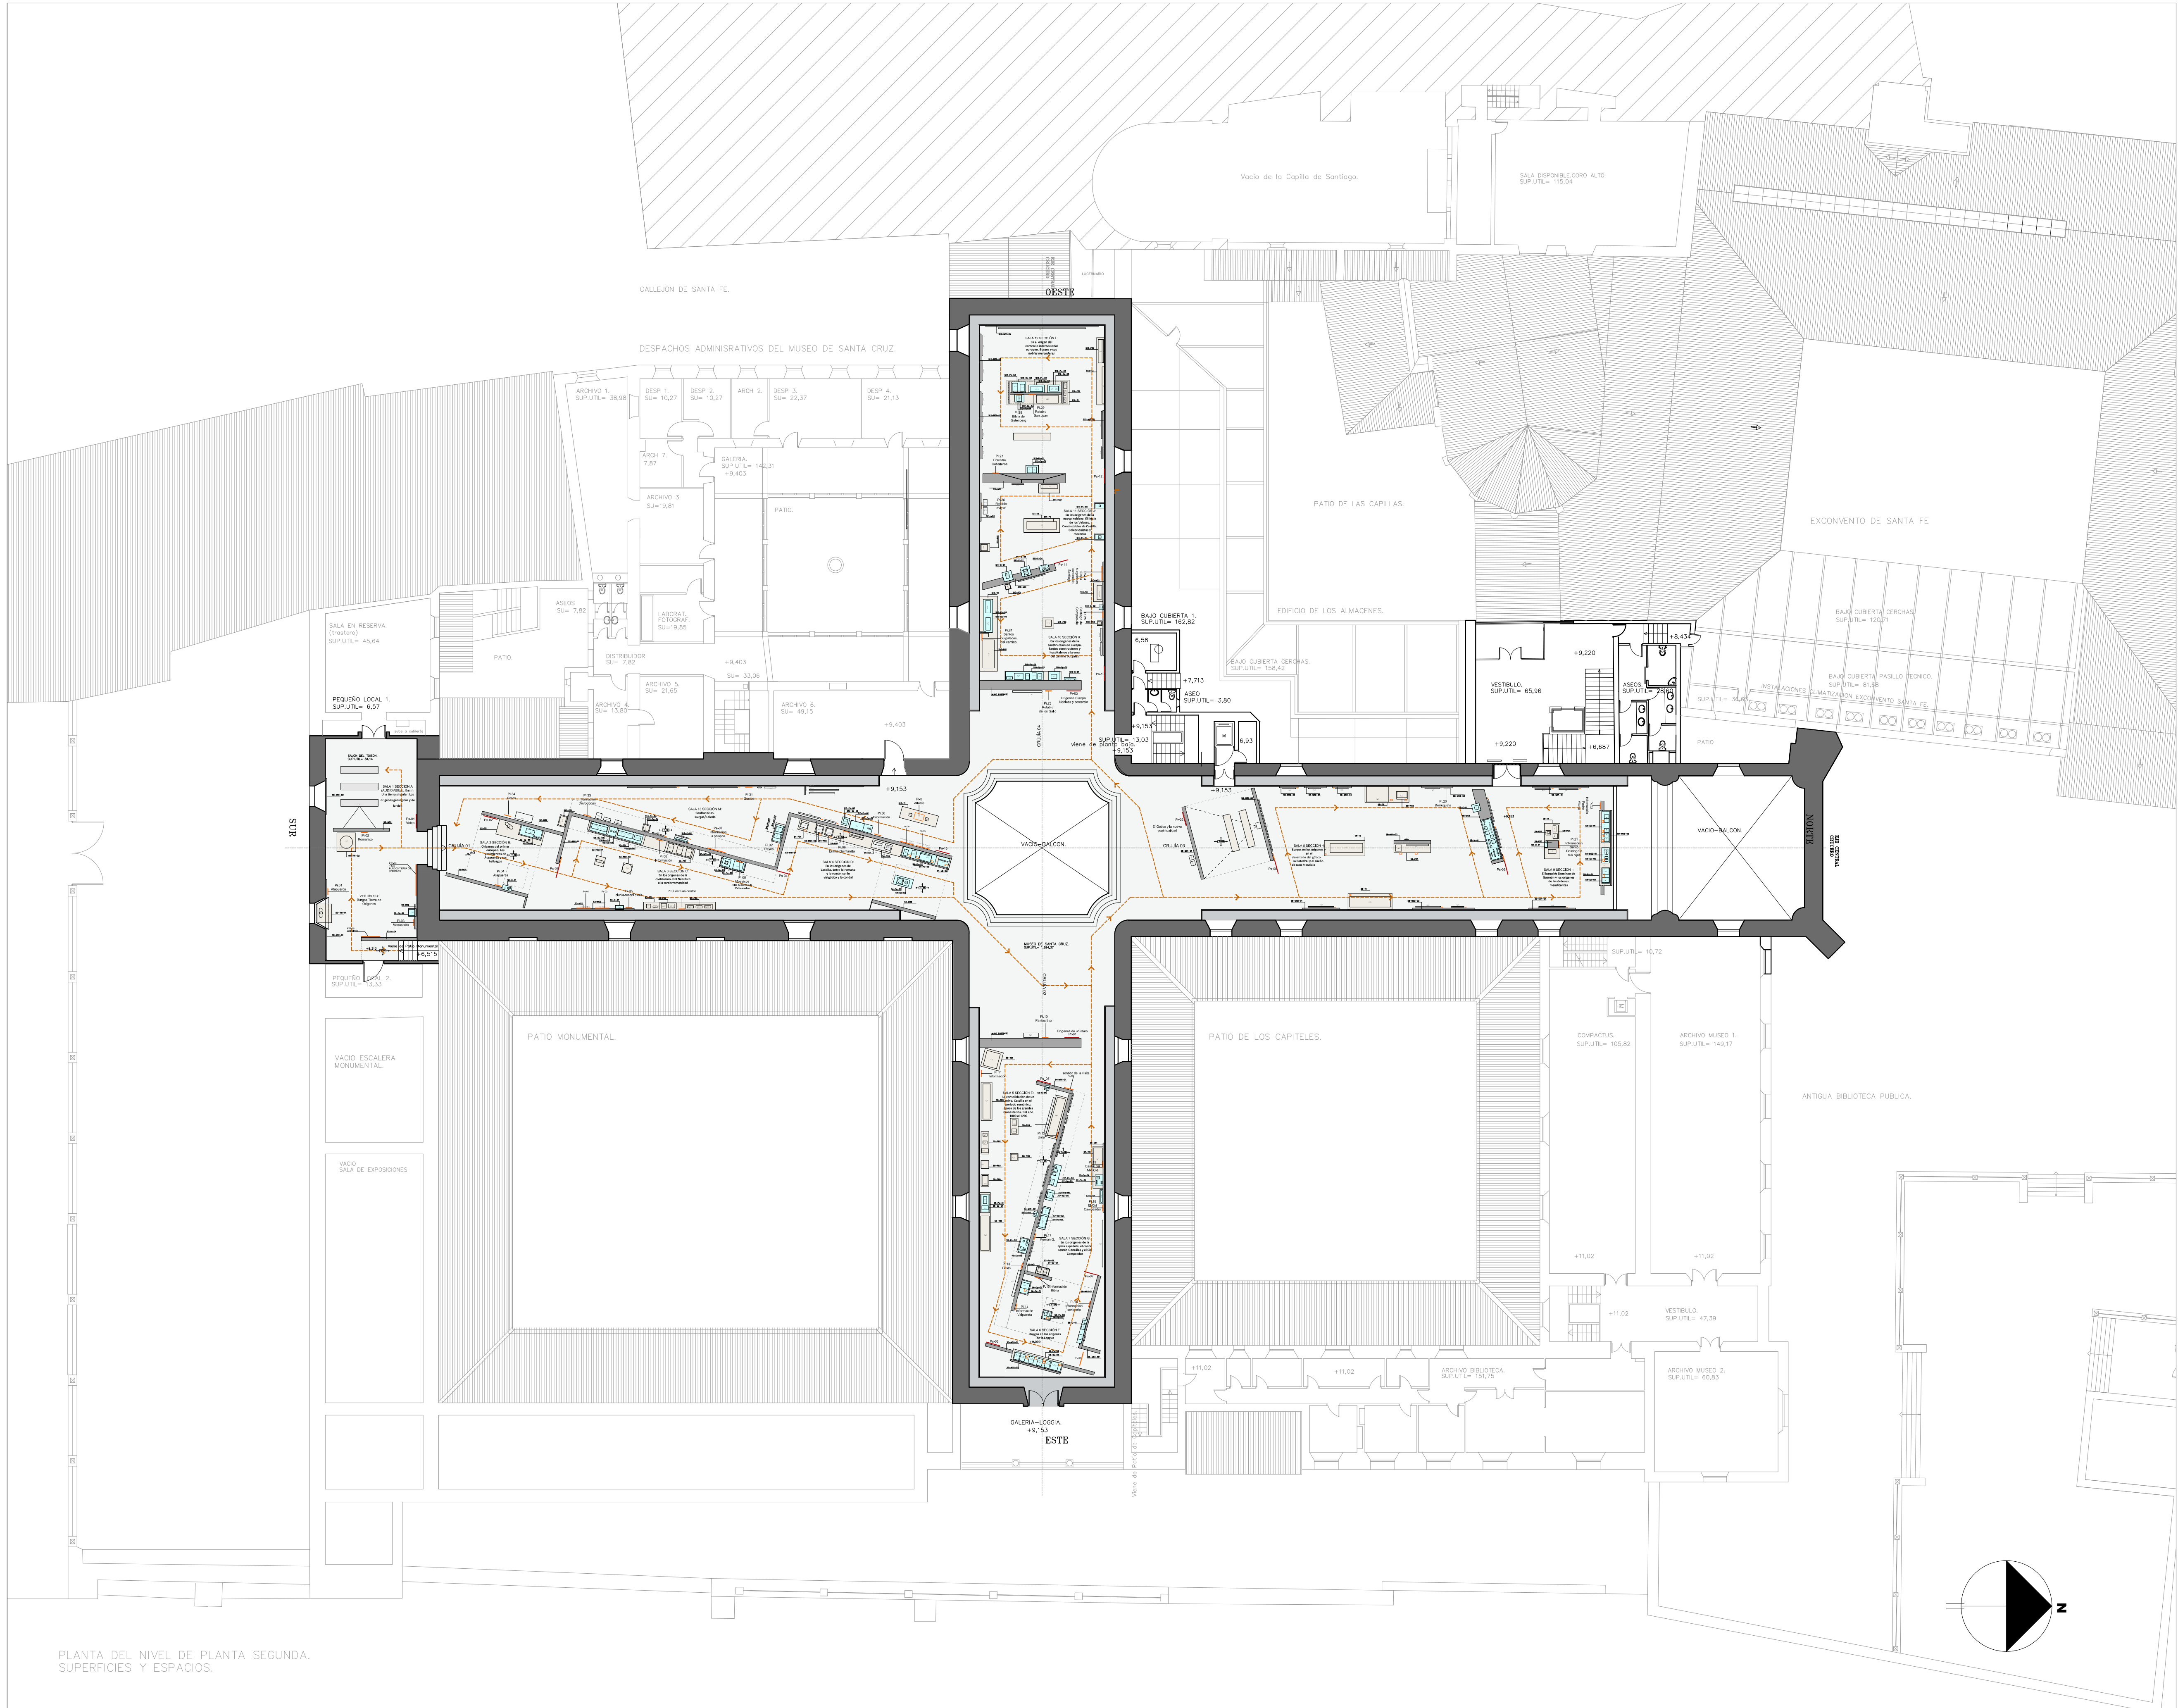

PLANTA DEL NIVEL DE PLANTA SEGUNDA.
SUPERFICIES Y ESPACIOS.

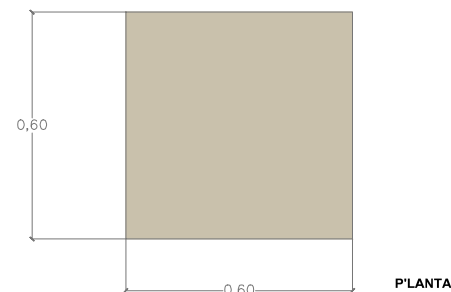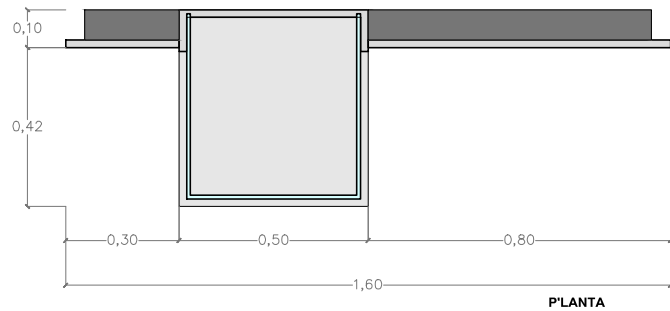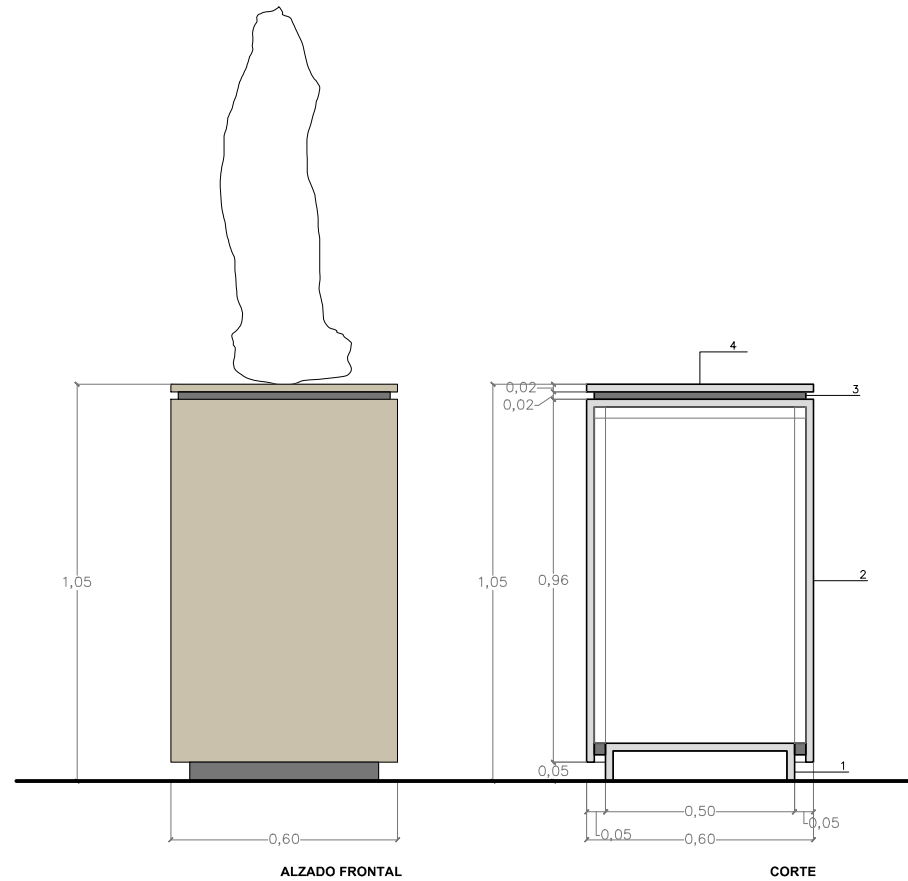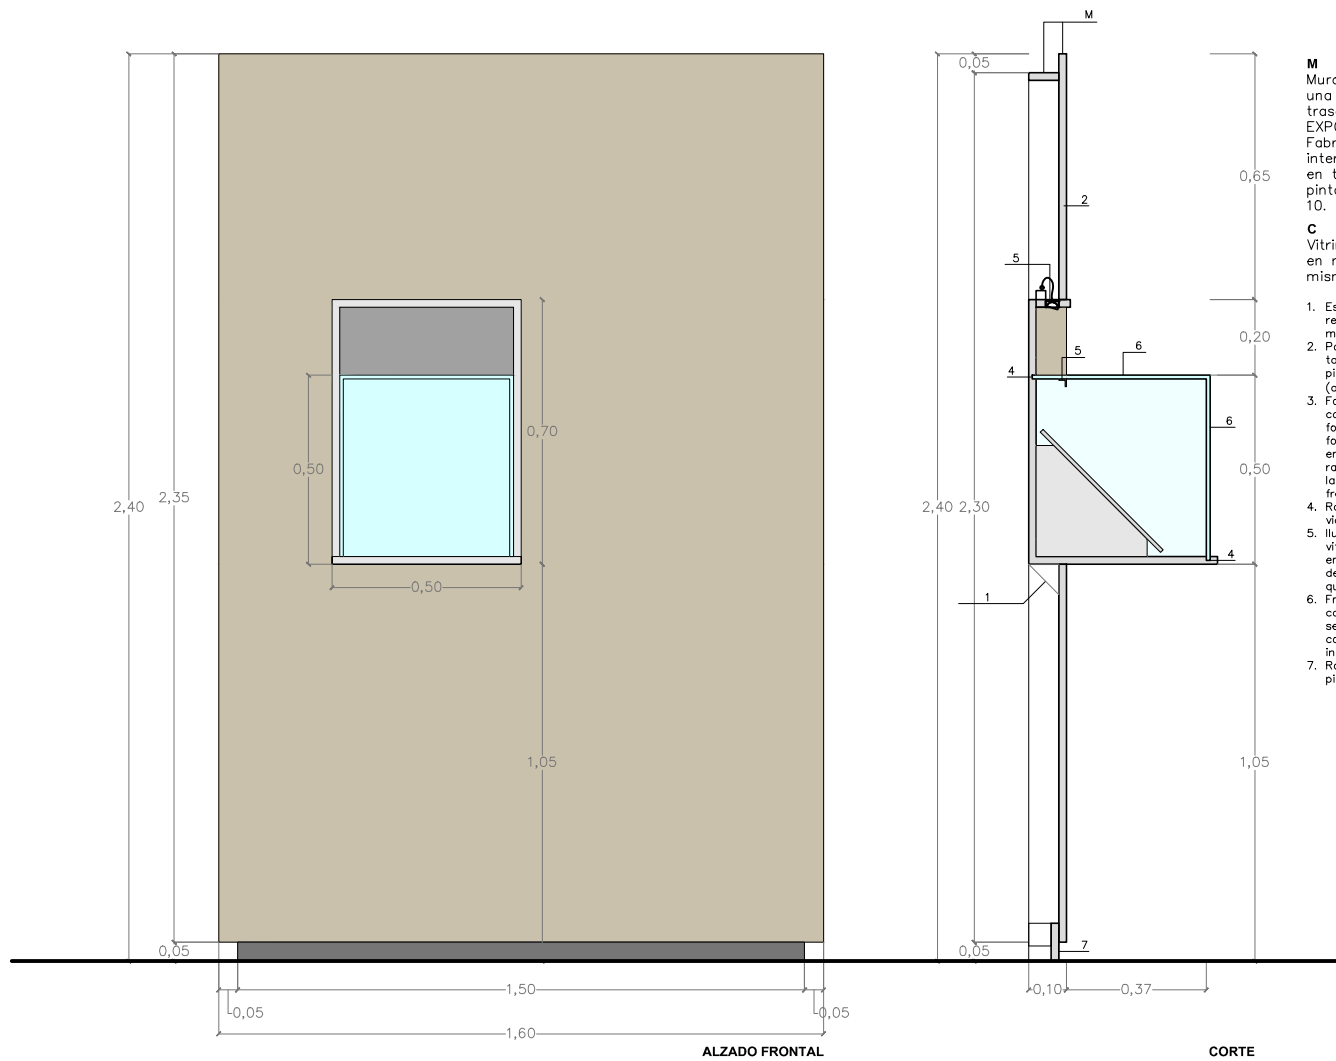

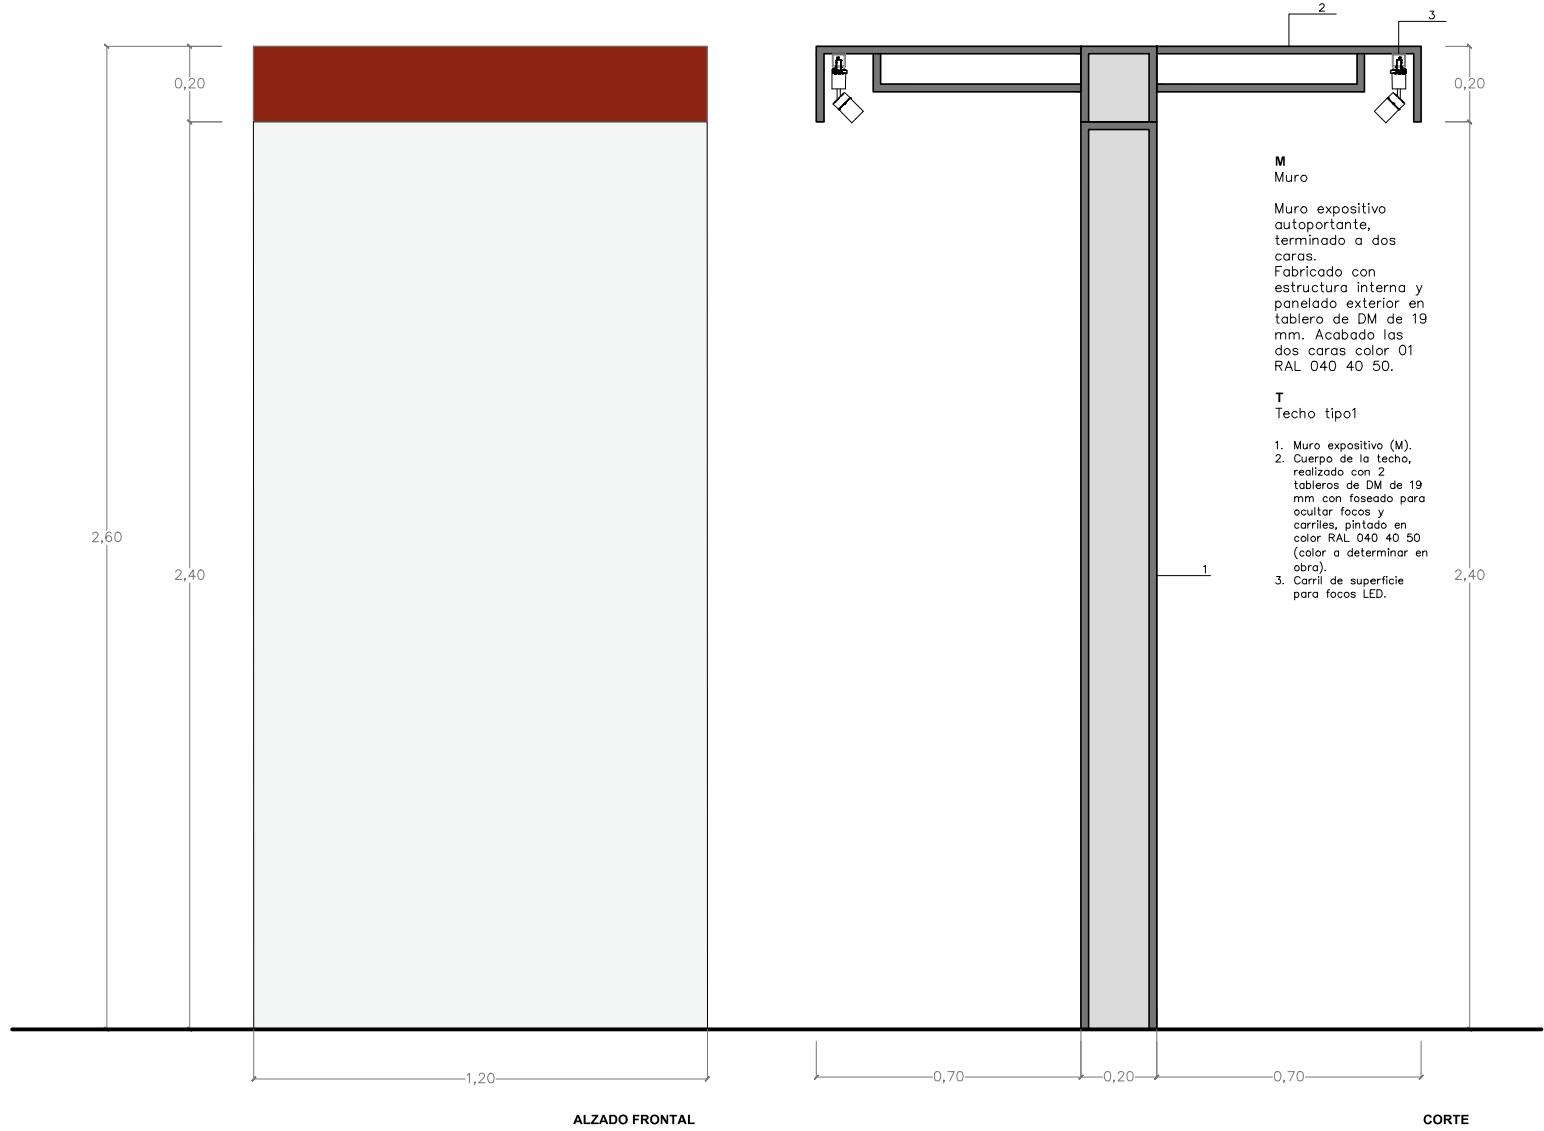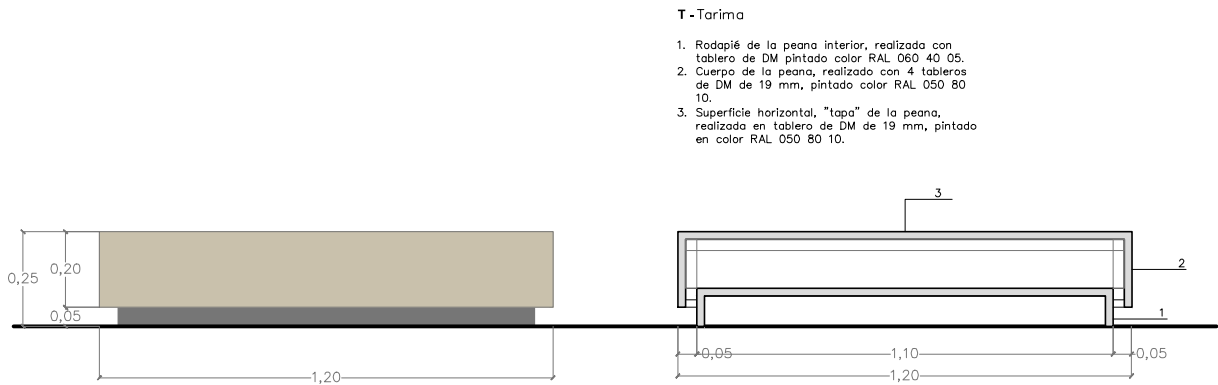

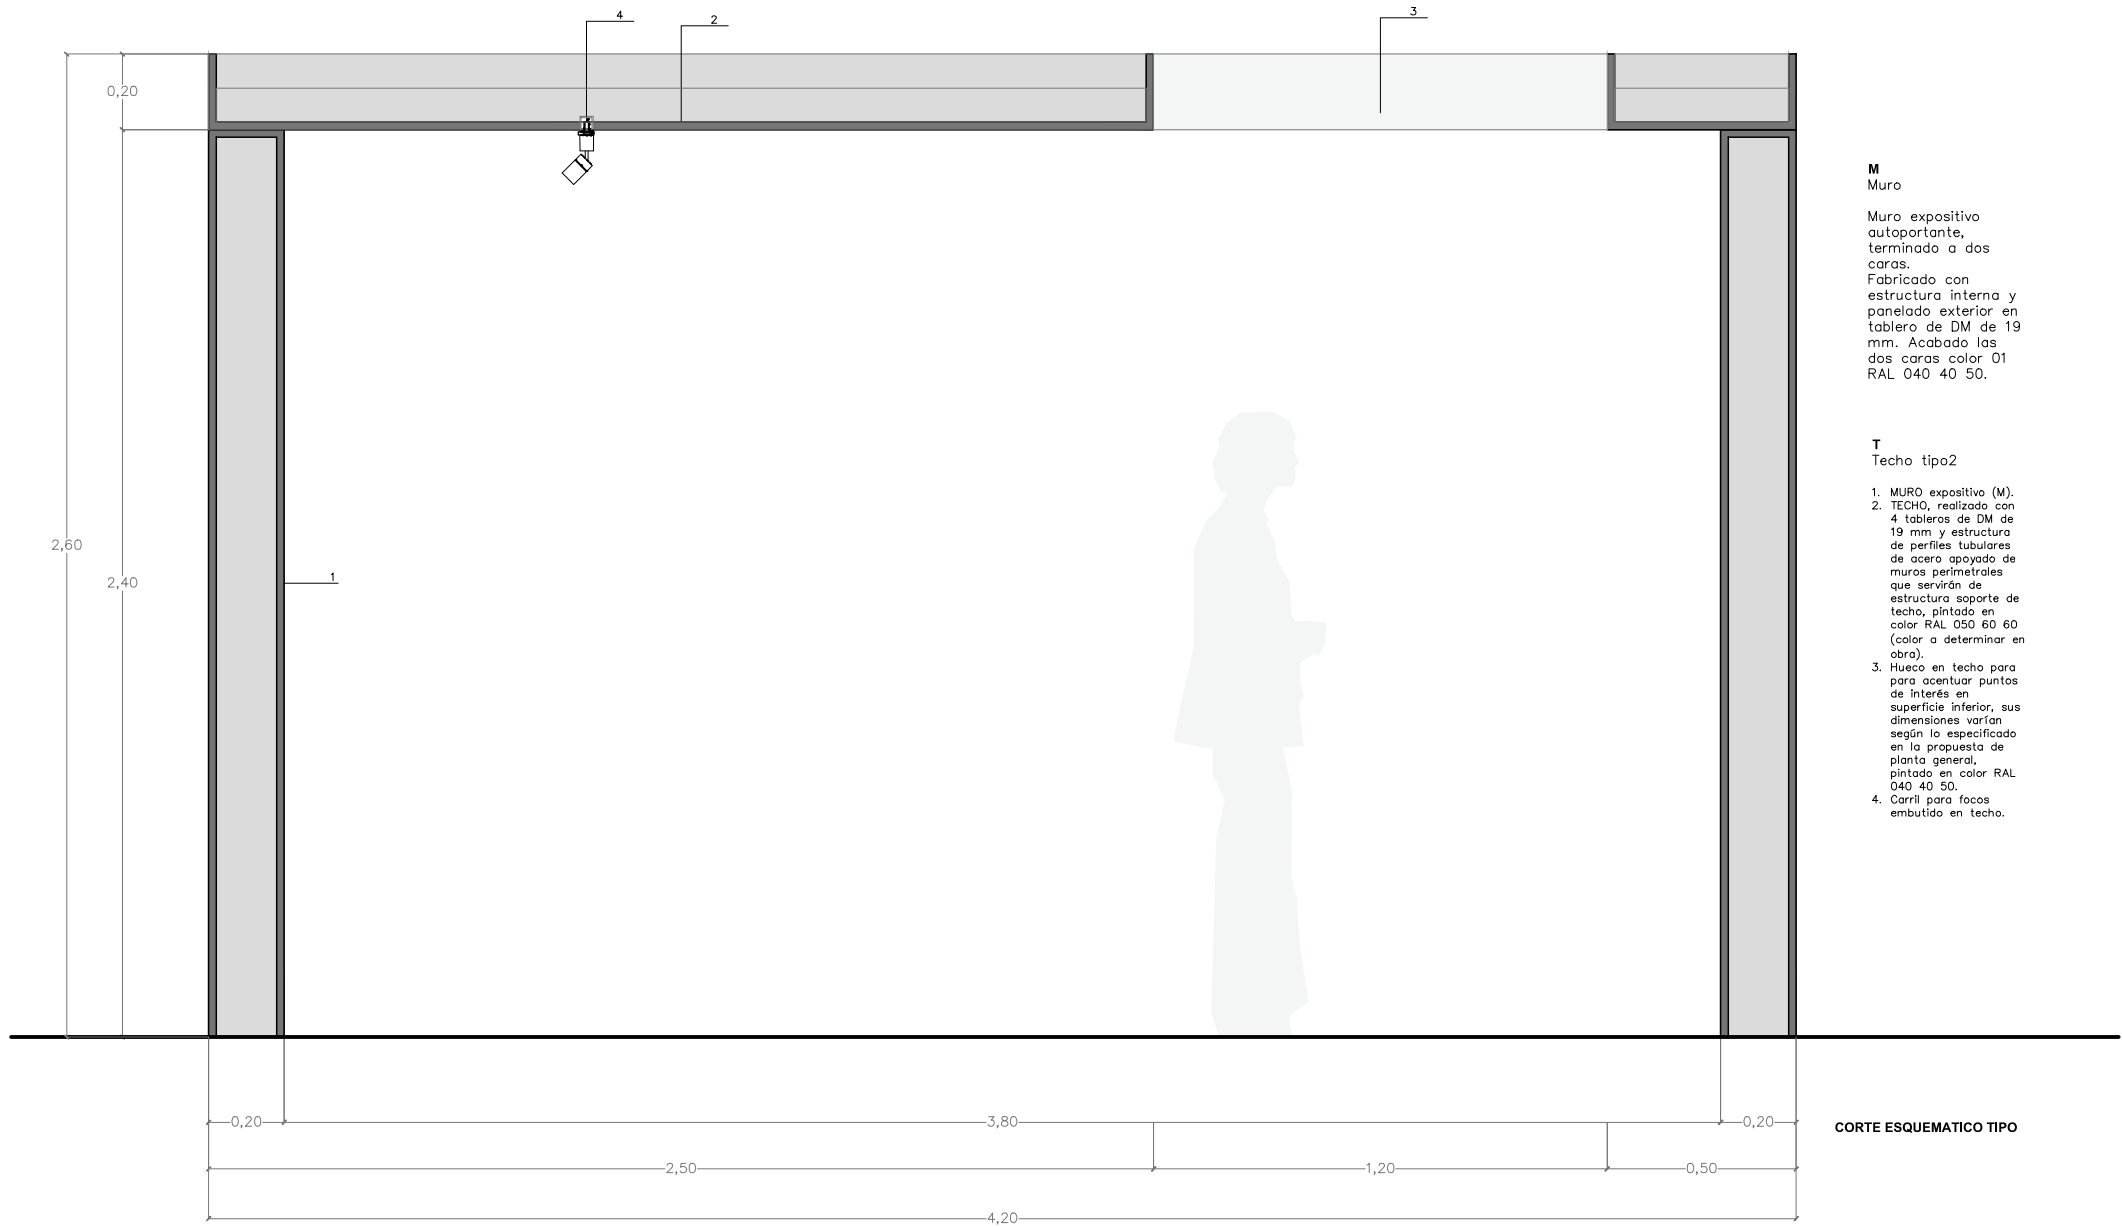

M

Muro

Muro expositivo autoportante, terminado a dos caras. Fabricado con estructura interna y panelado exterior en tablero de DM de 19 mm. Acabado las dos caras color 01 RAL 040 40 50.

T

Techo tipo2

1. MURO expositivo (M).
2. TECHO, realizado con 4 tableros de DM de 19 mm y estructura de perfiles tubulares de acero apoyado de muros perimetrales que servirán de estructura soporte de techo, pintado en color RAL 050 60 60 (color a determinar en obra).
3. Hueco en techo para para acentuar puntos de interés en superficie inferior, sus dimensiones varían según lo especificado en la propuesta de planta general, pintado en color RAL 040 40 50.
4. Carril para focos embutido en techo.

CORTE ESQUEMATICO TIPO

Proyecto Exposición
Burgos: Tierra de Orígenes
MUSEO DE SANTA CRUZ-TOLEDO

UBICACIÓN: Calle Miguel de Cervantes, 3, 45001 Toledo

FASE/Nº PLANO: DETALLES /D3

PLANO: DETALLES_ TECHO TIPO 2

FECHA: 13/12/2019

ESCALA: 1/20



GESTIÓN DE DISEÑO

GRÁFICA ARQUITECTURA MUSEOGRAFÍA EDITORIAL

CIF: B-88408596

c/ Colmenares, 9_ 28004-Madrid_ T: (+34) 91 445 48 30

www.gestiondediseno.com

		Uds	Long.	Fondo	Alto	Sup.total unitaria	Precio Unitario	Precio Total Unit.	Precio Total Partida
Cap 1.	ELEMENTOS MUSEOGRAFICOS								0,00 €
	TARIMAS, PEANAS Y VITRINAS								0,00 €
	TARIMAS							0,00 €	
2.26	ud. T- Tarima de DM Tarima, realizada con estructura y revestimiento de tablero de DM de 19 mm, pintado en color beige RAL 050 80 10. Con rodapié de 5 cm de altura y retranqueado 5 cm del perímetro. Fabricación según detalle constructivo.								
	Acceso								
	ud. S0-T01	1	1,20	0,90	0,25	1,98		0,00 €	
	ud. S0-T02	1	1,20	1,20	0,25	2,64		0,00 €	
	Sala 02								
	ud. S2-T01	1	3,00	1,00	0,25	4,00		0,00 €	
	Sala03								
	ud. S3-T01	1	7,00	0,70	0,25	5,60	0,00 €	0,00 €	
	ud. S3-T02	1	4,60	0,50	0,25	2,80	0,00 €	0,00 €	
	Sala 04								
	ud. S4-T01	1	9,60	0,70	0,25	7,42	0,00 €	0,00 €	
	Sala 05								
	ud. S5-T01	1	1,20	1,20	0,25	2,64	0,00 €	0,00 €	
	ud. S5-T02	1	7,20	0,70	0,25	5,74	0,00 €	0,00 €	
	ud. S5-T03	1	2,45	0,70	0,50	3,12	0,00 €	0,00 €	
	ud. S5-T04	1	3,80	0,70	0,25	3,36	0,00 €	0,00 €	
	Sala 07								
	ud. S7-T01	1	2,70	0,65	0,25	2,41	0,00 €	0,00 €	
	Sala 08								
	ud. S8-T01	1	2,80	1,10	0,25	4,18	0,00 €	0,00 €	
	ud. S8-T02	1	5,10	1,00	0,25	6,10	0,00 €	0,00 €	
	ud. S8-T03	1	2,80	1,10	0,25	4,18	0,00 €	0,00 €	
	Sala 09								
	ud. S9-T01	1	2,20	1,00	0,25	3,20	0,00 €	0,00 €	
	Sala 10								
	ud. S10-T01	1	2,20	1,20	0,25	3,84	0,00 €	0,00 €	
	ud. S10-T02	1	3,40	0,80	0,25	3,52	0,00 €	0,00 €	
	ud. S10-T03	1	1,20	0,60	0,25	1,32	0,00 €	0,00 €	
	Sala 11								
	ud. S11-T01	1	2,30	0,90	0,25	2,97	0,00 €	0,00 €	
	Sala 12								
	ud. S12-T01	1	4,00	1,60	0,25	8,00	0,00 €	0,00 €	
	ud. S12-T02	1	4,30	0,50	0,25	2,65	0,00 €	0,00 €	
	Sala 13								
	ud. S13-T01	1	2,40	0,50	0,25	1,70	0,00 €	0,00 €	
	PEANAS							0,00 €	

		Uds	Long.	Fondo	Alto	Sup.total unitaria	Precio Unitario	Precio Total Unit.	Precio Total Partida
2.27	ud.								
	P- Peana de DM sin campana Peana, realizada con estructura y revestimiento de tablero de DM de 19 mm, pintado en color RAL XXXX. Con rodapié de 5 cm de altura y retranqueado 5 cm del perímetro. Fabricación según detalle constructivo.								
	Sala 3								
	ud.	S3-P01	1	2,40	0,60	0,80	3,36	0,00 €	0,00 €
	ud.	S3-P02	1	1,20	0,40	0,80	1,76	0,00 €	0,00 €
	ud.	S3-P03	1	1,70	0,30	1,00	1,71	0,00 €	0,00 €
	Sala 4								
	ud.	S4-P01	1	0,50	0,50	1,00	2,25	0,00 €	0,00 €
	ud.	S4-P02	1	0,50	0,50	1,80	3,85	0,00 €	0,00 €
	ud.	S4-P03	1	0,50	0,50	1,80	3,85	0,00 €	0,00 €
	ud.	S4-P04	1	1,30	0,50	1,00	2,65	0,00 €	0,00 €
	Sala 5								
	ud.	S5-P01	1	1,45	0,50	0,60	1,93	0,00 €	0,00 €
	ud.	S5-P02	1	1,45	0,50	0,60	1,93	0,00 €	0,00 €
	ud.	S5-P03	1	0,50	0,50	0,60	1,45	0,00 €	0,00 €
	ud.	S5-P04	1	1,05	0,50	0,80	2,13	0,00 €	0,00 €
	ud.	S5-P05	1	0,75	0,50	0,80	1,98	0,00 €	0,00 €
	ud.	S5-P06	1	0,50	0,50	0,80	1,85	0,00 €	0,00 €
	ud.	S5-P07 estructura para soportar el frontal y la tapa de la urna de santo domingo de silos, pieza E-19	1	2,75	0,75	1,00	5,06	0,00 €	0,00 €
	Sala 8								
	ud.	S8-P01	1	0,70	0,40	0,80	1,56	0,00 €	0,00 €
	Sala 9								
	ud.	S9-P01	1	0,90	0,40	0,80	1,64	0,00 €	0,00 €
	ud.	S9-P02	1	0,40	0,40	1,00	1,76	0,00 €	0,00 €
	ud.	S9-P03	1	0,80	0,45	1,60	3,24	0,00 €	0,00 €
	Sala10								
	ud.	S10-P01	1	0,35	0,35	0,80	1,24	0,00 €	0,00 €
	ud.	S10-P02	1	0,70	0,70	0,80	2,73	0,00 €	0,00 €
	ud.	S10-P03	1	0,35	0,35	0,80	1,24	0,00 €	0,00 €
	Sala 11								
	ud.	S11-P01	1	0,50	0,60	0,80	2,22	0,00 €	0,00 €
	ud.	S11-P02	1	1,30	0,60	0,80	2,70	0,00 €	0,00 €
	ud.	S11-P03 estructura de DM con forma de ataúd como soporte de paño funebre pieza J-1	1	1,90	0,50	0,90	2,75	0,00 €	0,00 €
	Sala 12								
	ud.	S12-P01	1	1,40	0,30	0,80	1,38	0,00 €	0,00 €
	ud.	S12-P02	1	1,55	0,35	0,80	1,66	0,00 €	0,00 €
	Sala 13								
	ud.	S13-P01	1	0,50	0,75	1,00	3,38	0,00 €	0,00 €

		Uds	Long.	Fondo	Alto	Sup.total unitaria	Precio Unitario	Precio Total Unit.	Precio Total Partida
2.28	ud.								
	Pc - Peana de DM con campana <u>Peana</u> , realizada con estructura y revestimiento de tablero de DM de 19 mm, pintado en color RAL XXXX. La tapa lleva fresado perimetral a escuadra, para encajar la campana. Con rodapié de 5 cm de altura y retranqueado 5 cm del perímetro. <u>Campana de vidrio</u> , a modo de caja de 3 lados, realizada con vidrio de seguridad 4+4 mm, transparente. Cantos y uniones a inglete, adhesivada con cinta a doble cara de gran resistencia. Incluso juntas de neopreno o silicona. <u>Iluminación</u> , medida en el capítulo correspondiente, mediante 4 focos de led orientable empotrados en techo. Fabricación según detalle constructivo.								
	Sala 1								
	ud.	S1-Pc-01	1	1,50	0,60	0,60	2,34	0,00 €	0,00 €
	Sala 2								
	ud.	S3-Pc-01	1	1,60	0,70	1,05	4,06	0,00 €	0,00 €
	ud.	S3-Pc-02	1	3,60	0,65	0,60	3,90	0,00 €	0,00 €
	Sala 4								
	ud.	S4-Pc-01	1	1,20	0,60	1,20	3,60	0,00 €	0,00 €
	ud.	S4-Pc-02	1	3,15	0,60	0,60	3,33	0,00 €	0,00 €
	ud.	S4-Pc-03	1	1,20	0,60	0,60	2,16	0,00 €	0,00 €
	Sala 5								
	ud.	S5-Pc-01	1	1,20	0,60	0,60	2,16	0,00 €	0,00 €
	ud.	S5-Pc-02	1	0,65	0,60	0,85	2,43	0,00 €	0,00 €
	ud.	S5-Pc-03	1	1,40	0,60	0,85	2,88	0,00 €	0,00 €
	Sala 6								
	ud.	S6-Pc-01	1	1,40	0,60	0,85	2,88	0,00 €	0,00 €
	ud.	S6-Pc-02	1	0,60	0,60	0,85	2,40	0,00 €	0,00 €
	ud.	S6-Pc-03	1	3,30	0,70	0,85	4,69	0,00 €	0,00 €
	Sala 7								
	ud.	S7-Pc-01	1	0,85	0,50	0,85	2,13	0,00 €	0,00 €
	ud.	S7-Pc-02	1	1,40	0,60	0,85	2,88	0,00 €	0,00 €
	ud.	S7-Pc-03	1	1,35	0,60	0,85	2,85	0,00 €	0,00 €
	ud.	S7-Pc-04	1	0,70	0,50	0,60	1,55	0,00 €	0,00 €
	ud.	S7-Pc-05	1	0,65	0,50	0,85	2,03	0,00 €	0,00 €
	Sala 9								
	ud.	S9-Pc-01	1	4,80	0,70	0,85	5,74	0,00 €	0,00 €
	Sala 10								
	ud.	S10-Pc-02	1	3,85	0,60	0,85	4,35	0,00 €	0,00 €
	ud.	S10-Pc-03	1	2,10	0,60	0,20	1,74	0,00 €	0,00 €
	Sala11								
	ud.	S12-Pc-01	1	0,65	0,40	0,85	1,62	0,00 €	0,00 €
	ud.	S12-Pc-02	1	0,65	0,40	0,85	1,62	0,00 €	0,00 €
	Sala 12								
	ud.	S12-Pc-01	1	0,90	0,40	0,85	1,72	0,00 €	0,00 €
	ud.	S12-Pc-02	1	1,00	0,50	0,20	0,90	0,00 €	0,00 €
	ud.	S12-Pc-03	1	0,90	0,70	0,85	3,01	0,00 €	0,00 €

		Uds	Long.	Fondo	Alto	Sup.total unitaria	Precio Unitario	Precio Total Unit.	Precio Total Partida
	ud. S12-Pc-04	1	0,60	0,50	0,85	2,00	0,00 €	0,00 €	
	ud. S12-Pc-05	1	0,80	0,50	0,85	2,10	0,00 €	0,00 €	
	Sala 13								
	ud. S13-Pc-01	1	1,45	0,50	0,85	2,43	0,00 €	0,00 €	
	ud. S13-Pc-02	1	1,20	0,50	0,85	2,30	0,00 €	0,00 €	
	ud. S13-Pc-03	1	0,50	0,50	0,85	1,95	0,00 €	0,00 €	
	ud. S13-Pc-04	1	0,50	0,50	0,85	1,95	0,00 €	0,00 €	
	VITRINAS							0,00 €	
2.29	ud. C - Vitrina tipo caja, semiencastrada en muro expositivo (M) <u>Caja de vidrio</u> de 4 lados, realizada con vidrio de seguridad 4+4 mm, transparente. Cantos y uniones a inglete, adhesivada con cinta a doble cara de gran resistencia. <u>Revestimiento interior</u> , perímetro, trasera Y base realizada con tablero de DM de 19 mm, pintado del mismo color que el muro. <u>Iluminación</u> , medida en el capítulo correspondiente, mediante 4 focos de led orientable empotrados en la parte superior del casco de la vitrina. Fabricación según detalle constructivo.								
	Acceso								
	ud. S0-C-01	1	0,60	0,30	0,60	1,08	0,00 €	0,00 €	
	Sala 1								
	ud. S1-C-01	1	0,60	0,30	0,50	0,90	0,00 €	0,00 €	
	Sala 3								
	ud. S3-C-01	1	0,50	0,30	0,50	0,85	0,00 €	0,00 €	
	Sala 5								
	ud. S5-C-01	1	0,30	0,30	0,30	0,45	0,00 €	0,00 €	
	ud. S5-C-02	1	0,30	0,30	0,50	0,75	0,00 €	0,00 €	
	Sala 6								
	ud. S6-C-01	1	1,60	0,30	0,70	1,96	0,00 €	0,00 €	
	Sala 7								
	ud. S7-C-01	1	0,80	0,20	0,90	1,44	0,00 €	0,00 €	
	Sala 8								
	ud. S8-C-01	1	0,50	0,40	0,60	1,26	0,00 €	0,00 €	
	Sala 9								
	ud. S9-C-01	1	0,40	0,20	0,60	0,72	0,00 €	0,00 €	
	Sala 10								
	ud. S10-C-01	1	0,75	0,20	1,25	1,94	0,00 €	0,00 €	
	ud. S10-C-02	1	0,30	0,30	0,80	1,20	0,00 €	0,00 €	
	Sala 11								
	ud. S11-C-01	1	0,60	0,60	0,60	1,80	0,00 €	0,00 €	
	ud. S11-C-02	1	0,60	0,60	0,60	1,80	0,00 €	0,00 €	
	ud. S11-C-03	1	0,60	0,40	0,40	0,88	0,00 €	0,00 €	
	ud. S11-C-04	1	0,60	0,40	0,40	0,88	0,00 €	0,00 €	
	Sala 12								
	ud. S12-C-01	1	0,30	0,20	0,40	0,44	0,00 €	0,00 €	

		Uds	Long.	Fondo	Alto	Sup.total unitaria	Precio Unitario	Precio Total Unit.	Precio Total Partida
	ud. S12-C-02	1	1,05	0,20	0,80	1,48	0,00 €	0,00 €	
2.30	ud.								
	Cp - Campana de vidrio con peana interior <u>Campana alta de vidrio</u> , a modo de caja de 5 lados, realizada con vidrio de seguridad 4+4 mm, transparente. Cantos y uniones a inglete, adhesivada con cinta a doble cara de gran resistencia. La base de la campana, que apoya en la peana, encaja en un perfil de acero en U formando el cuadrado de la base. Incluso juntas de neopreno o silicona. <u>Peana interior</u> , realizada con estructura y revestimiento de tablero de DM de 19 mm, pintado en gris oscuro (color a elegir en obra). Con rodapié de 5 cm de altura y retranqueado 5 cm del perímetro. <u>Iluminación</u> , medida en el capítulo correspondiente, mediante 2 focos de led orientable con vástago vertical. Anclados a la superficie de la peana. Fabricación según detalle constructivo.								
	Sala 02								
	ud. S2-Cp-01	1	1,40	0,60	0,40	1,52	0,00 €	0,00 €	
	Sala 03								
	ud. S3-Cp-01	1	1,50	0,60	0,60	2,34	0,00 €	0,00 €	
	ud. S3-Cp-02	1	1,10	0,60	1,20	4,20	0,00 €	0,00 €	
	ud. S3-Cp-03	1	0,50	0,60	0,60	1,74	0,00 €	0,00 €	
	ud. S3-Cp-04	1	1,70	0,60	1,20	4,92	0,00 €	0,00 €	
	Sala 04								
	ud. S4-Cp-01	1	2,20	0,60	0,20	0,92	0,00 €	0,00 €	
	ud. S4-Cp-02	1	0,70	0,60	0,70	2,17	0,00 €	0,00 €	
	ud. S4-Cp-03	1	1,20	0,60	0,60	2,16	0,00 €	0,00 €	
	Sala 05								
	ud. S5-Cp-01	1	1,10	0,60	0,20	0,70	0,00 €	0,00 €	
	ud. S5-Cp-02	1	0,55	0,55	1,20	3,30	0,00 €	0,00 €	
	ud. S5-Cp-03	1	0,90	0,55	0,80	2,48	0,00 €	0,00 €	
	Sala 06								
	ud. S6-Cp-01	1	0,80	0,55	0,20	0,60	0,00 €	0,00 €	
	ud. S6-Cp-02	1	0,50	0,50	0,20	0,50	0,00 €	0,00 €	
	ud. S6-Cp-03	1	3,10	0,60	0,20	1,10	0,00 €	0,00 €	
	Sala 07								
	ud. S7-Cp-01	1	0,80	0,45	0,30	0,78	0,00 €	0,00 €	
	ud. S7-Cp-02	1	1,45	0,50	0,20	0,69	0,00 €	0,00 €	
	ud. S7-Cp-03	1	1,30	0,50	0,20	0,66	0,00 €	0,00 €	
	ud. S7-Cp-04	1	1,70	0,60	1,00	4,10	0,00 €	0,00 €	
	ud. S7-Cp-05	1	0,60	0,50	0,20	0,52	0,00 €	0,00 €	
	Sala 09								
	ud. S9-Cp-01	1	1,00	0,60	0,20	0,68	0,00 €	0,00 €	
	ud. S9-Cp-02	1	1,00	0,60	0,20	0,68	0,00 €	0,00 €	
	ud. S9-Cp-03	1	2,00	0,60	0,20	0,88	0,00 €	0,00 €	

		Uds	Long.	Fondo	Alto	Sup.total unitaria	Precio Unitario	Precio Total Unit.	Precio Total Partida
	Sala 10								
	ud. S10-Cp-02	1	0,70	0,60	0,20	0,62	0,00 €	0,00 €	
	ud. S10-Cp-03	1	2,45	0,60	0,20	0,97	0,00 €	0,00 €	
	ud. S10-Cp-04	1	0,70	0,60	0,20	0,62	0,00 €	0,00 €	
	Sala 11								
	ud. S11-Cp-01	1	0,60	0,30	0,80	1,44	0,00 €	0,00 €	
	ud. S11-Cp-02	1	0,60	0,30	0,80	1,44	0,00 €	0,00 €	
	Sala 12								
	ud. S12-Cp-01	1	0,80	0,60	0,20	0,64	0,00 €	0,00 €	
	ud. S12-Cp-02	1	1,00	0,50	1,80	5,40	0,00 €	0,00 €	
	ud. S12-Cp-03	1	0,90	0,70	0,20	0,74	0,00 €	0,00 €	
	ud. S12-Cp-04	1	0,60	0,50	0,20	0,52	0,00 €	0,00 €	
	ud. S12-Cp-05	1	0,80	0,50	0,20	0,56	0,00 €	0,00 €	
	Sala 13								
	ud. S13-Cp-01	1	1,45	0,50	0,20	1,13	0,00 €	0,00 €	
	ud. S13-Cp-02	1	1,20	0,50	0,20	1,00	0,00 €	0,00 €	
	ud. S13-Cp-03	1	0,50	0,50	0,20	0,65	0,00 €	0,00 €	
	ud. S13-Cp-04	1	0,50	0,50	0,20	0,65	0,00 €	0,00 €	
	TRANSPORTE Y MONTAJE DE TODO EL MOBILIARIO MUSEOGRÁFICO								0,00 €
2.31	ud. Transporte de elementos museográficos	1					0,00 €	0,00 €	
2.32	ud. Montaje de elementos museográficos	1					0,00 €	0,00 €	

		Uds	Long.	Fondo	Alto	Sup.total unitaria	Precio Unitario	Precio Total Unit.	Precio Total Partida
Cap 2.	SOPORTES y COLOCACIÓN DE PIEZAS								0,00 €
	Colocación de piezas								0,00 €
4.1	ud. Estudio y colocación de piezas (245 piezas aproximadamente)	1					0,00 €	0,00 €	
	Cuna para libro								0,00 €
4.2	ud. Soporte para libro tipo cuna, realizado en metadrilato transparente.	10				-	0,00 €	0,00 €	
	Plano inclinado para papel								0,00 €
4.3	ud. Soporte para plano o grabado tipo plano inclinado, realizado en metadrilato transparente.	40				-	0,00 €	0,00 €	
	Peanas de piezas pequeñas/medianas								0,00 €
4.4	ud. Soporte tipo peana o plinto de 5 lados, con diferentes formas, para elevar y estabilizar piezas pequeñas y medianas que van colocadas en las mesas o vitrinas. Realizado en tablero de DM pintado. Incluso gomas, juntas de silicona, hilos etc.	39				39,00	0,00 €	0,00 €	
	Anclajes a peana - piedra								0,00 €
4.5	ud. Anclaje de piezas medianas de piedra, mediante pletinas de acero y piecería especial, recubierta de silicona.	32				32,00	0,00 €	0,00 €	
	Anclajes a peana - madera								0,00 €
4.6	ud. Anclaje de piezas medianas de madera, mediante pletinas de acero y piecería especial, recubierta de silicona.	14				14,00	0,00 €	0,00 €	
	Anclajes a peana - metal								0,00 €
4.7	ud. Anclaje de piezas medianas de metal, mediante pletinas de acero y piecería especial, recubierta de silicona.	7				7,00	0,00 €	0,00 €	
	Anclajes a panelado - piedra								0,00 €
4.8	ud. Anclaje de piezas medianas de piedra, mediante pletinas de acero y piecería especial, recubierta de silicona.	6				6,00	0,00 €	0,00 €	
4.9	ud. Anclaje de piezas mediana de piedra, mediante pletinas de acero especial. Pieza E-04	1				1,00	0,00 €	0,00 €	
	Anclajes a panelado - madera								0,00 €
4.10	ud. Anclaje de piezas medianas y grandes de madera (puertas, plafones, pilares, etc) mediante pletinas de acero y piecería especial, recubierta de silicona.	19				19,00	0,00 €	0,00 €	
	Anclajes a panelado - cuadros y pinturas								0,00 €

			Uds	Long.	Fondo	Alto	Sup.total unitaria	Precio Unitario	Precio Total Unit.	Precio Total Partida
4.11	ud.	Anclaje de piezas medianas de cuadros y pinturas.	33				33,00	0,00 €	0,00 €	
4.12	ud.	Anclaje de piezas grande de retablo, Pieza: L-17.	1				1,00	0,00 €	0,00 €	
Anclajes a panelado - metal										0,00 €
4.13	ud.	Anclaje de piezas medianas de metal, mediante pletinas de acero y piecería especial, recubierta de silicona.	21				21,00	0,00 €	0,00 €	
Soporte a fondo de vitrina de papel y textil										0,00 €
4.14	ud.	Soporte a fondo de vitrina de grabados, planos y textil ligero	3				3,00	0,00 €	0,00 €	
Soporte a panelado de tapices										0,00 €
4.15	ud.	Anclaje de alfombra a panelado vertical	4				4,00	0,00 €	0,00 €	
Percha en interior de vitrina										0,00 €
4.16	ud.	Percha para capa en interior de vitrina	4				4,00	0,00 €	0,00 €	
Colocación de piezas										0,00 €
4.17	ud.	colocación de piezas (mirar documento "PIEZAS")	0				-	0,00 €	0,00 €	
Madrid, 22 de Enero 2020 Gestión de Diseño										



