


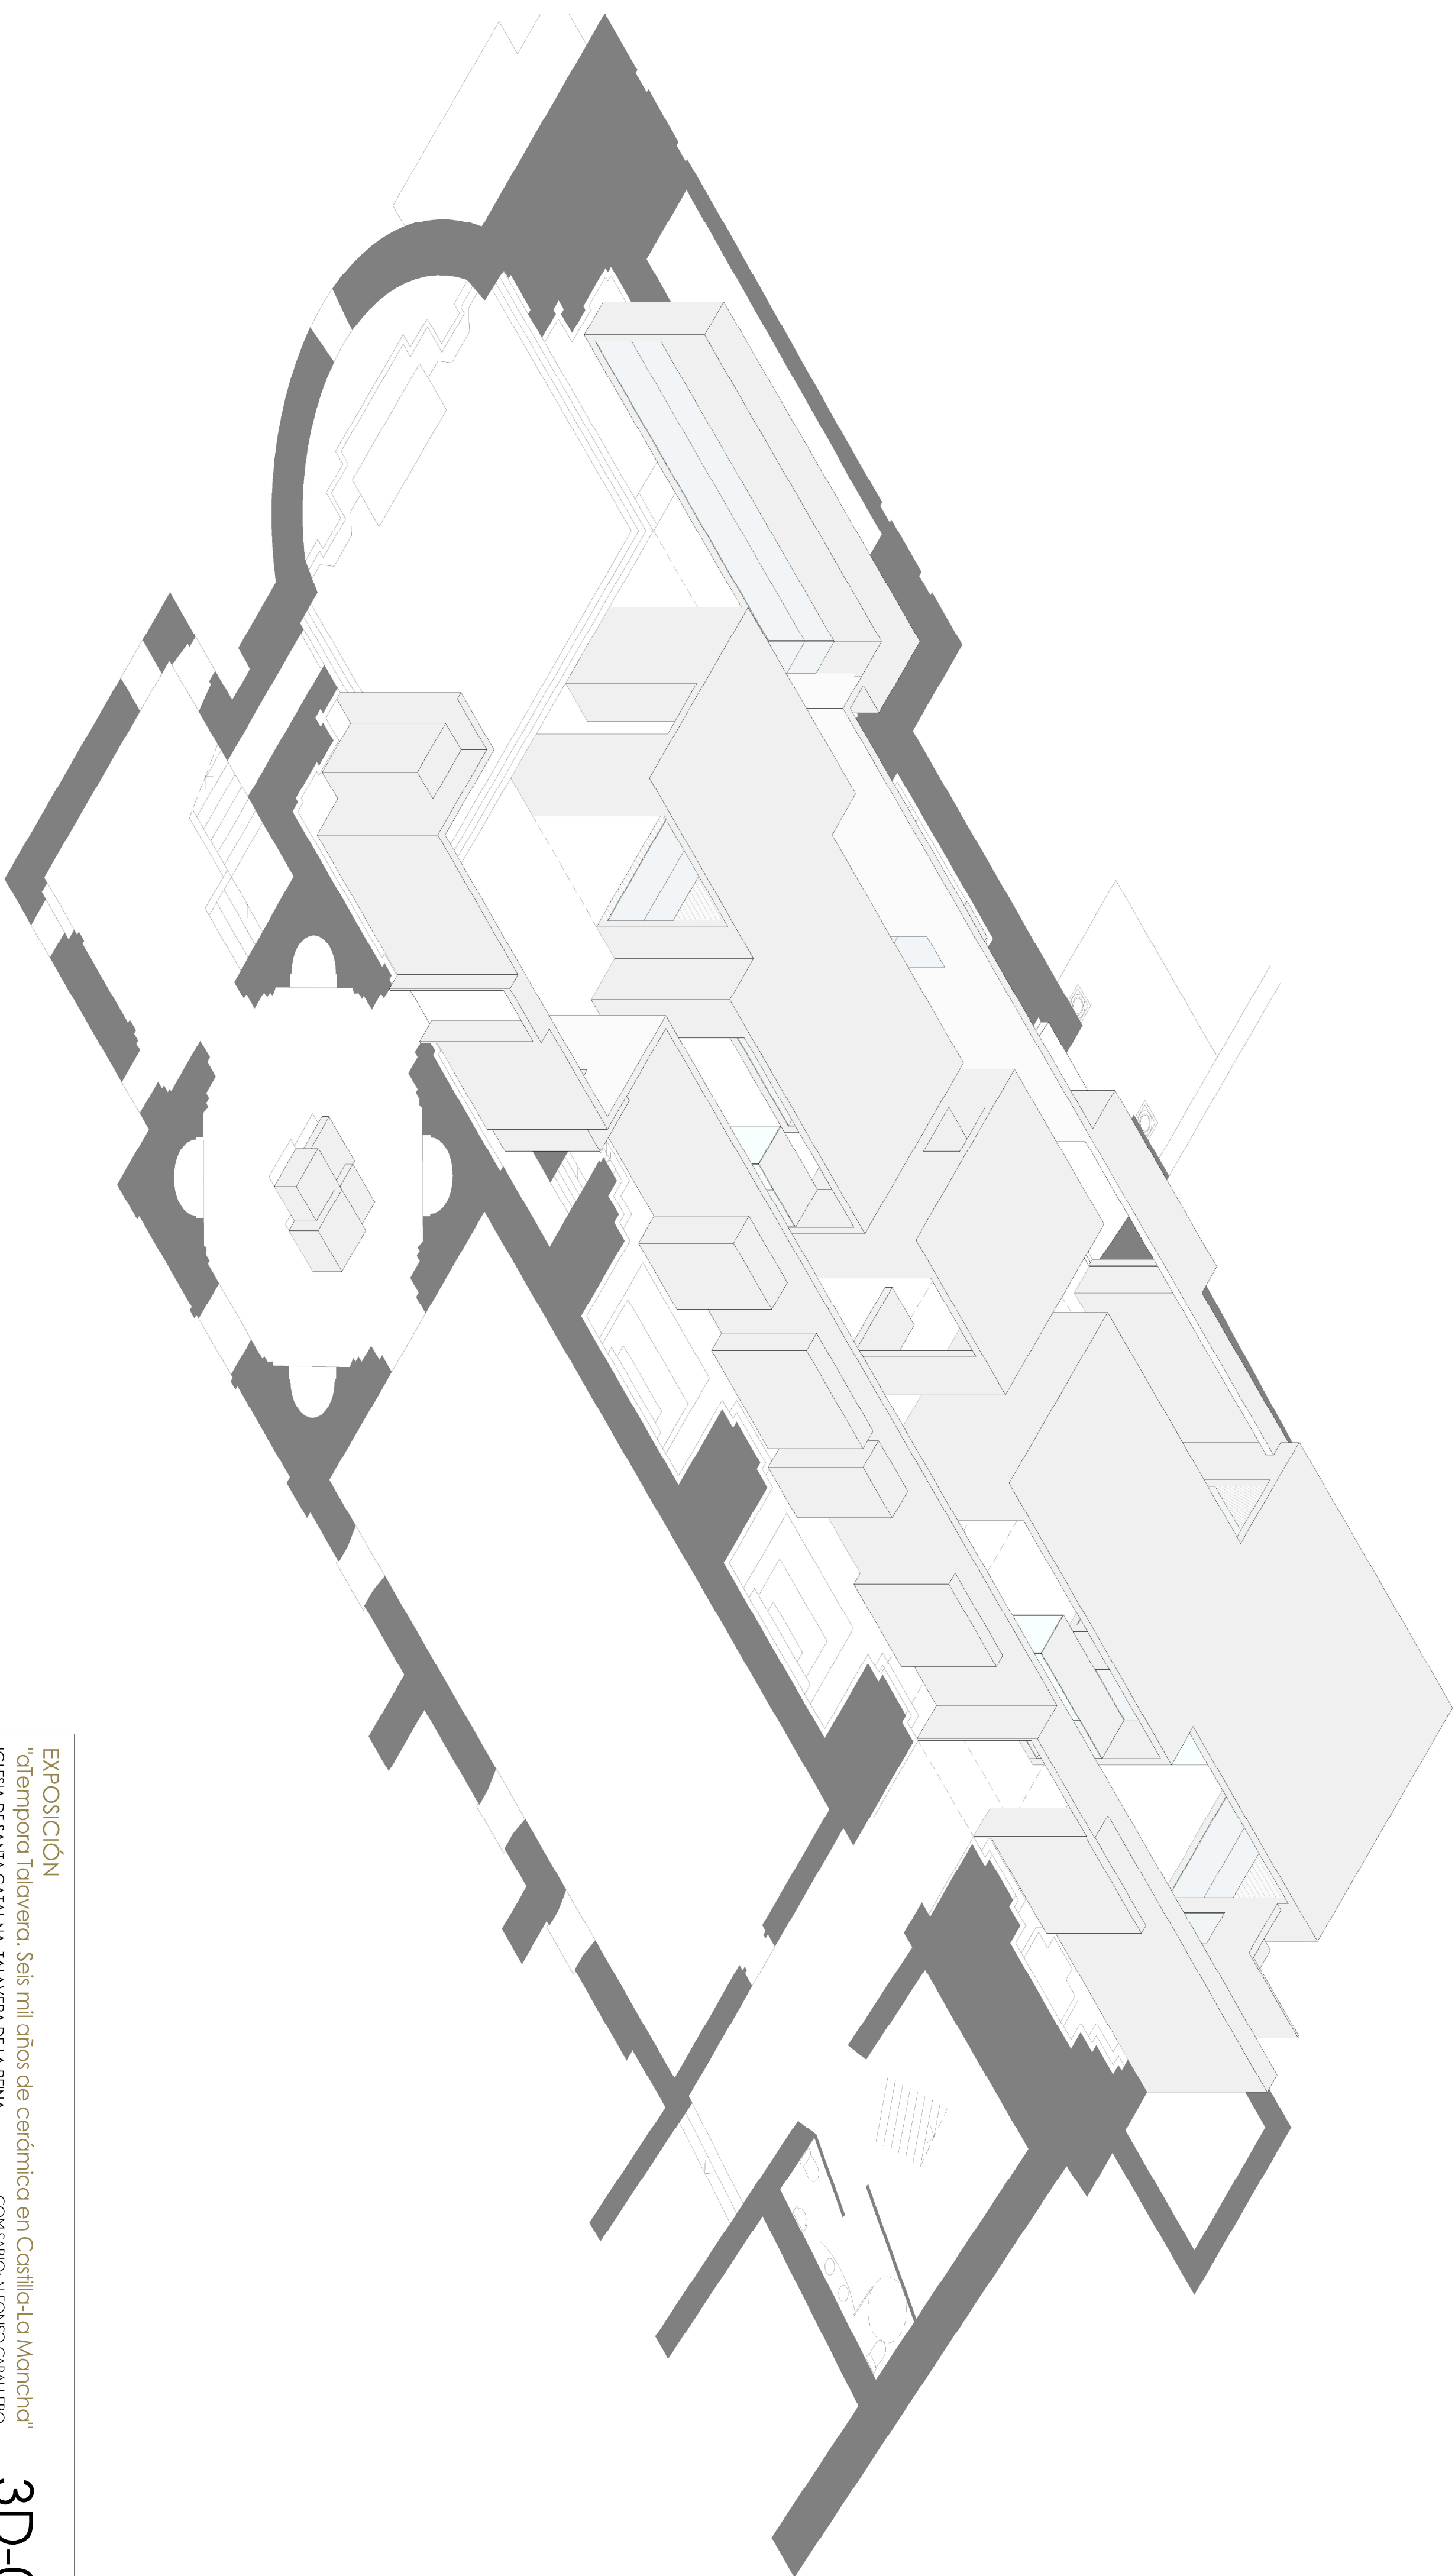

EXPOSICIÓN

"otemporaria Talavera. Seis mil años de cerámica en Castilla-La Mancha"

IGLESIA DE SANTA CATALINA. TALAVERA DE LA REINA

COMISARIO: ALFONSO CABALLERO

FUNDACIÓN IMPULSA
CASTILLA LA MANCHA

DISEÑO
FRADE ARQUITECTOS S.L.

impulsacw

La información presentada en los planos sólo podrá ser
utilizada para este proyecto. No podrá ser modificada, ni
total ni parcialmente, sin la autorización de FRADE
ARQUITECTOS S.L. por cualquier otro fin.

0 1 2 5

AXONOMETRÍA 3

Estado de proyecto

3D-03

E 1:100

JUNIO 2018