


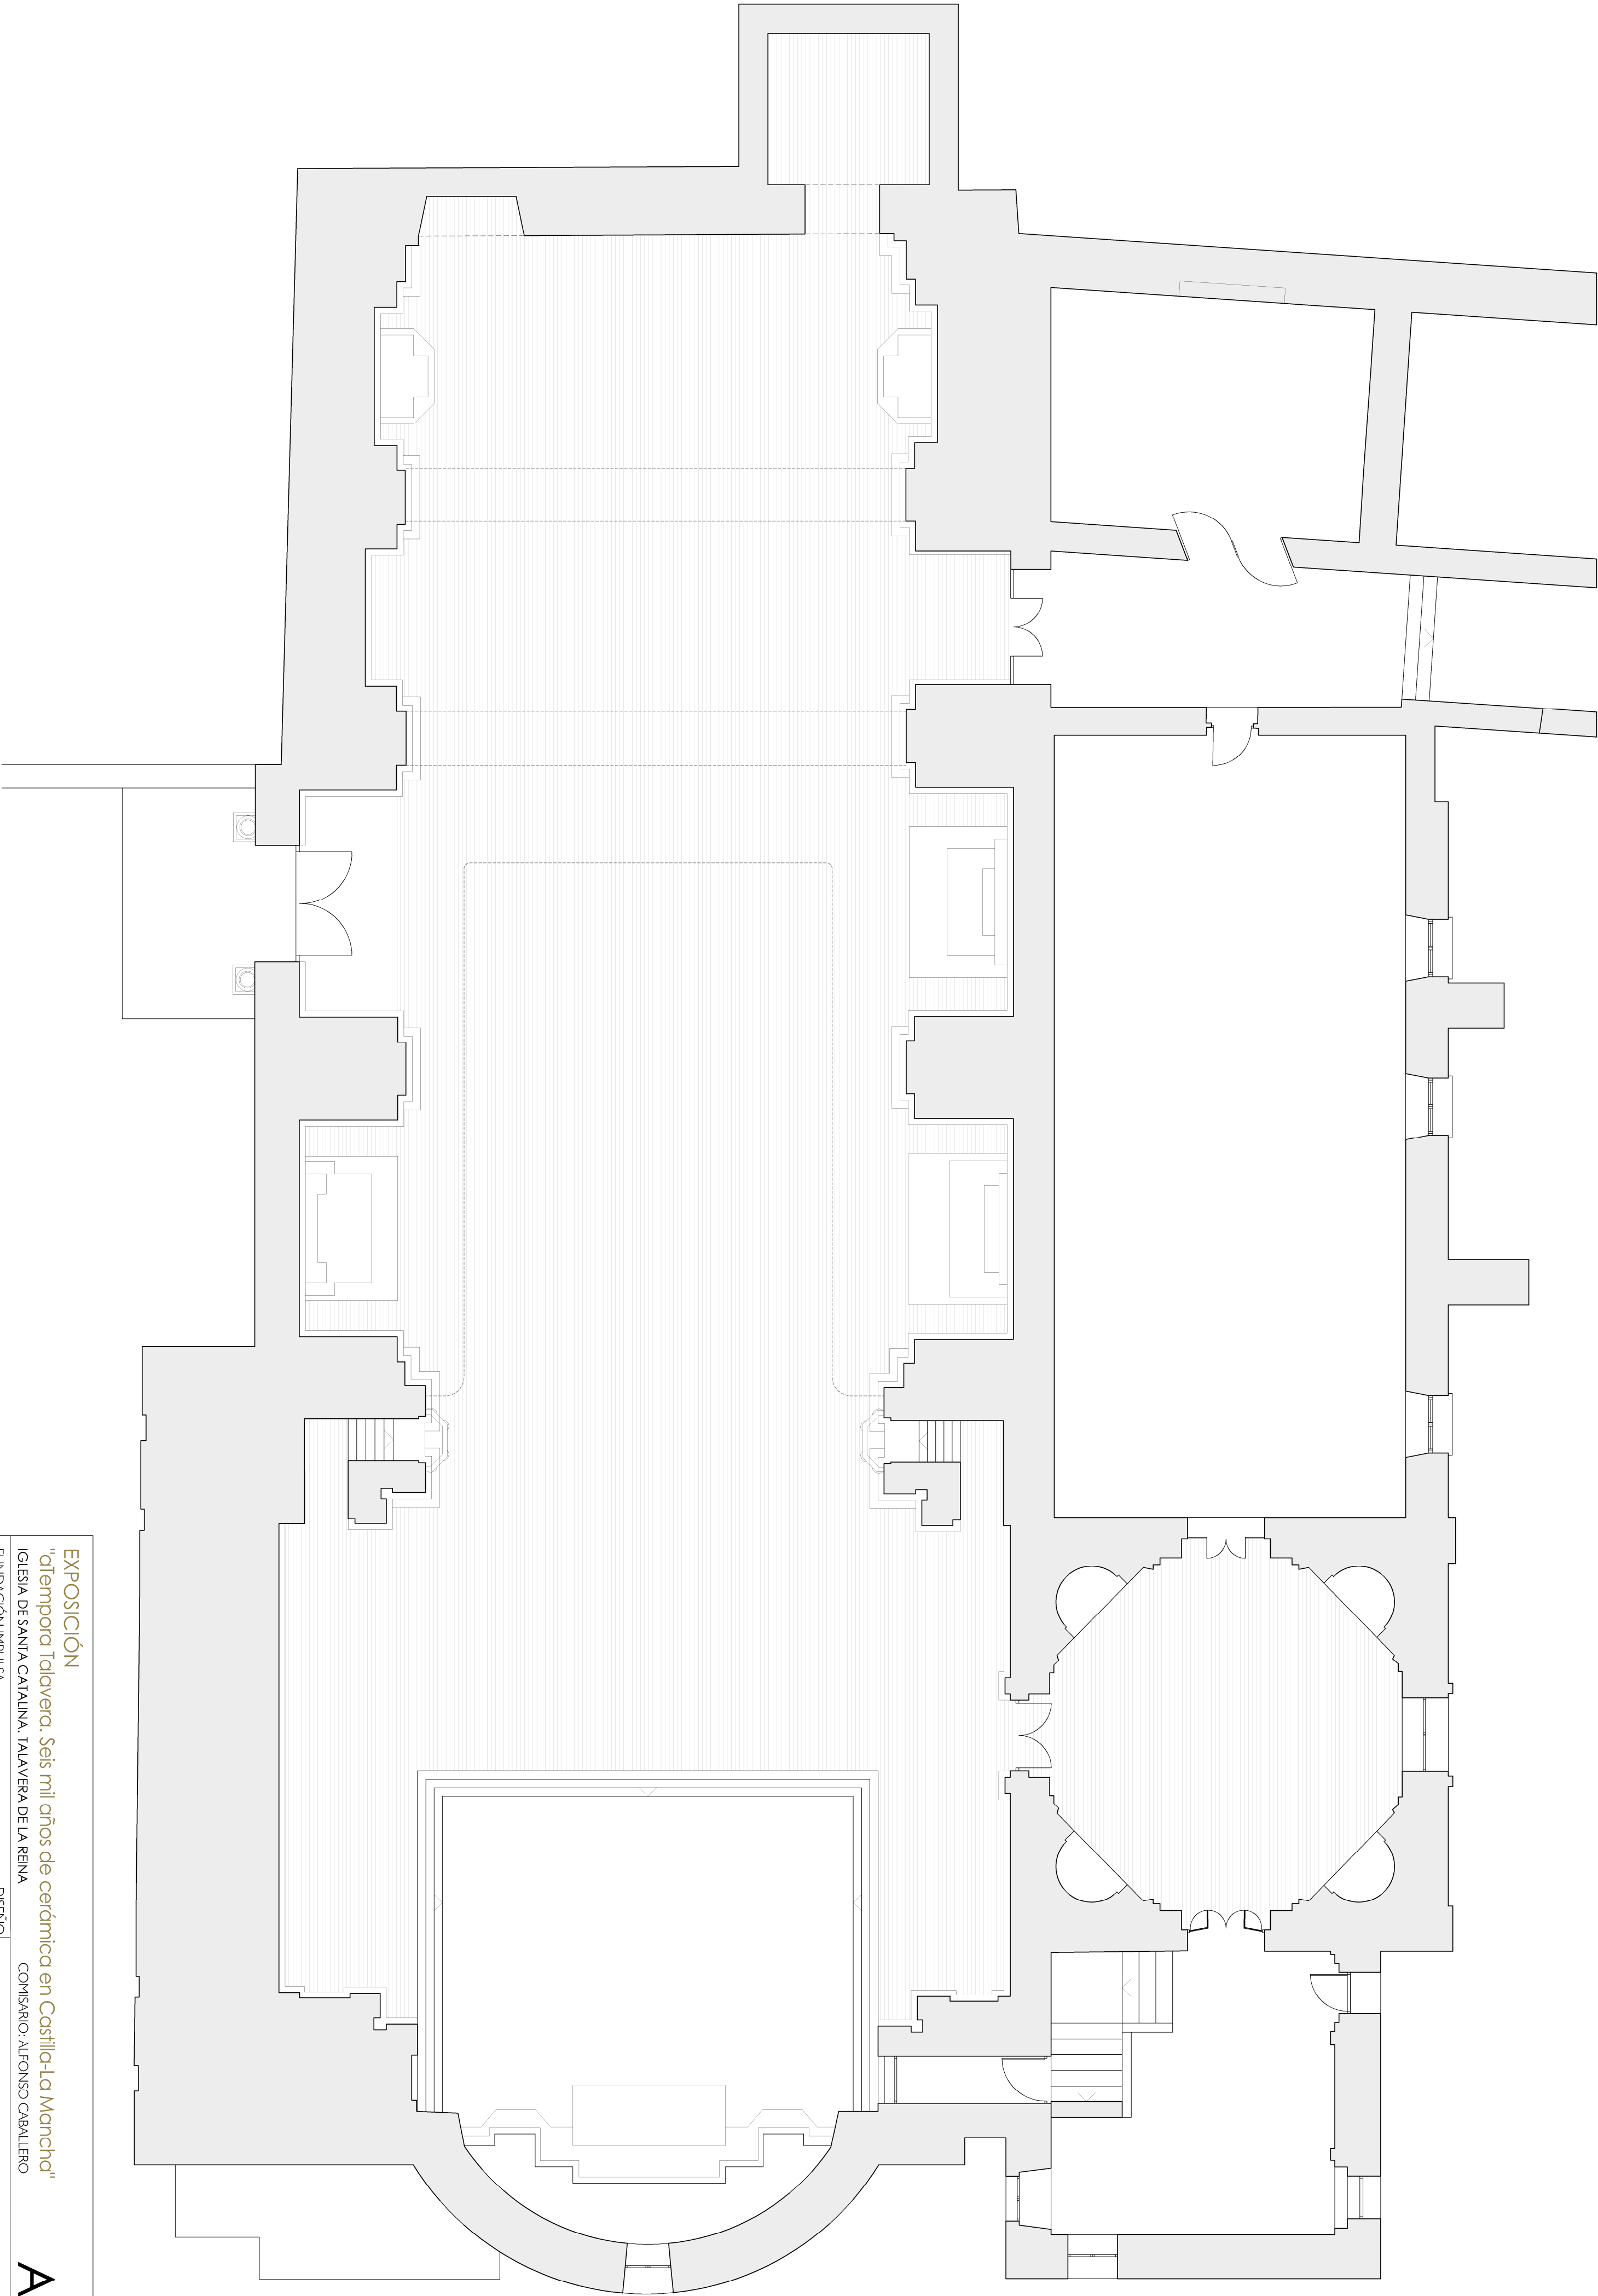

EXPOSICIÓN

"otempora Talavera. Seis mil años de cerámica en Castilla-La Mancha"
IGLESIA DE SANTA CATALINA. TALAVERA DE LA REINA

FUNDACIÓN IMPULSA
CASTILLA LA MANCHA

DISEÑO
FRADE ARQUITECTOS S.L.
ARQUITECTOS S.L. por cualquier otro fin.

La información presentada en los planos sólo podrá ser
utilizada para este proyecto. No podrá ser modificada, ni
total ni parcialmente, sin la autorización de FRADE

COMISARIO: ALFONSO CABALLERO

0 1 2 5
PLANTA
Estado actual

A-01

E 1:100
JUNIO 2018