


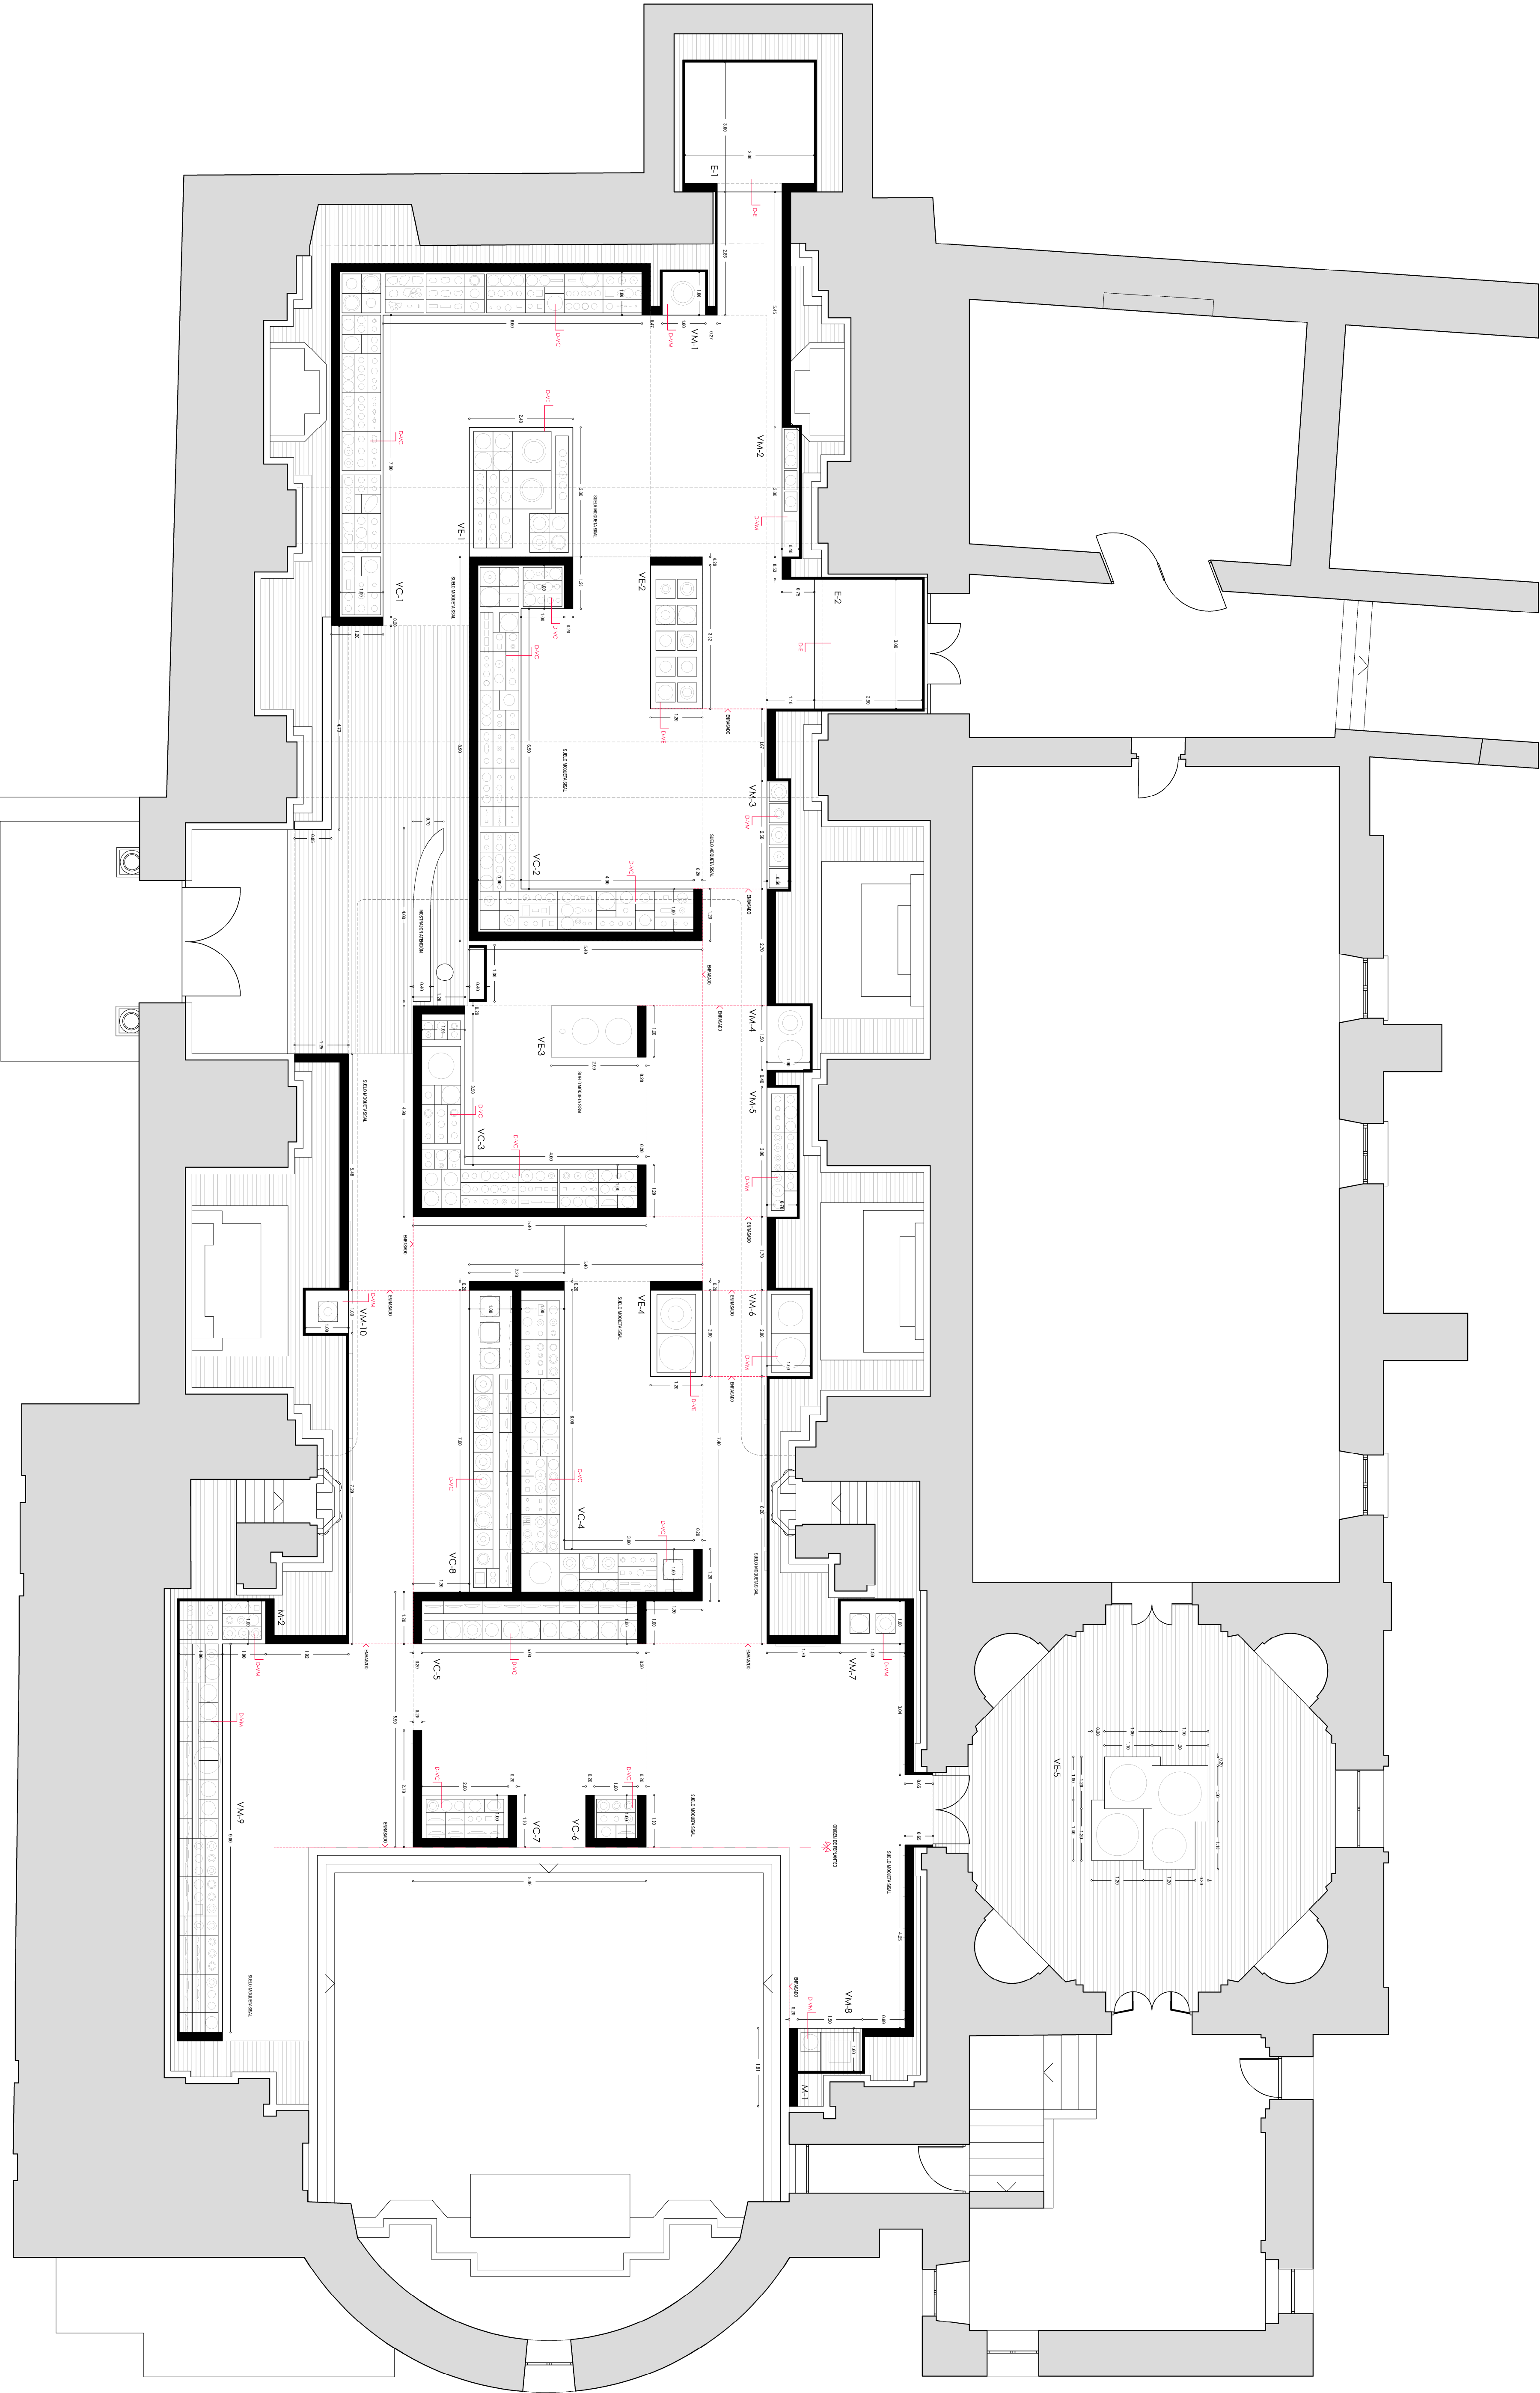

VC: Vitrina Caja
VE: Vitrina Bienta
M: Muro
VM: Vitrina Muro
E: Escenografía