
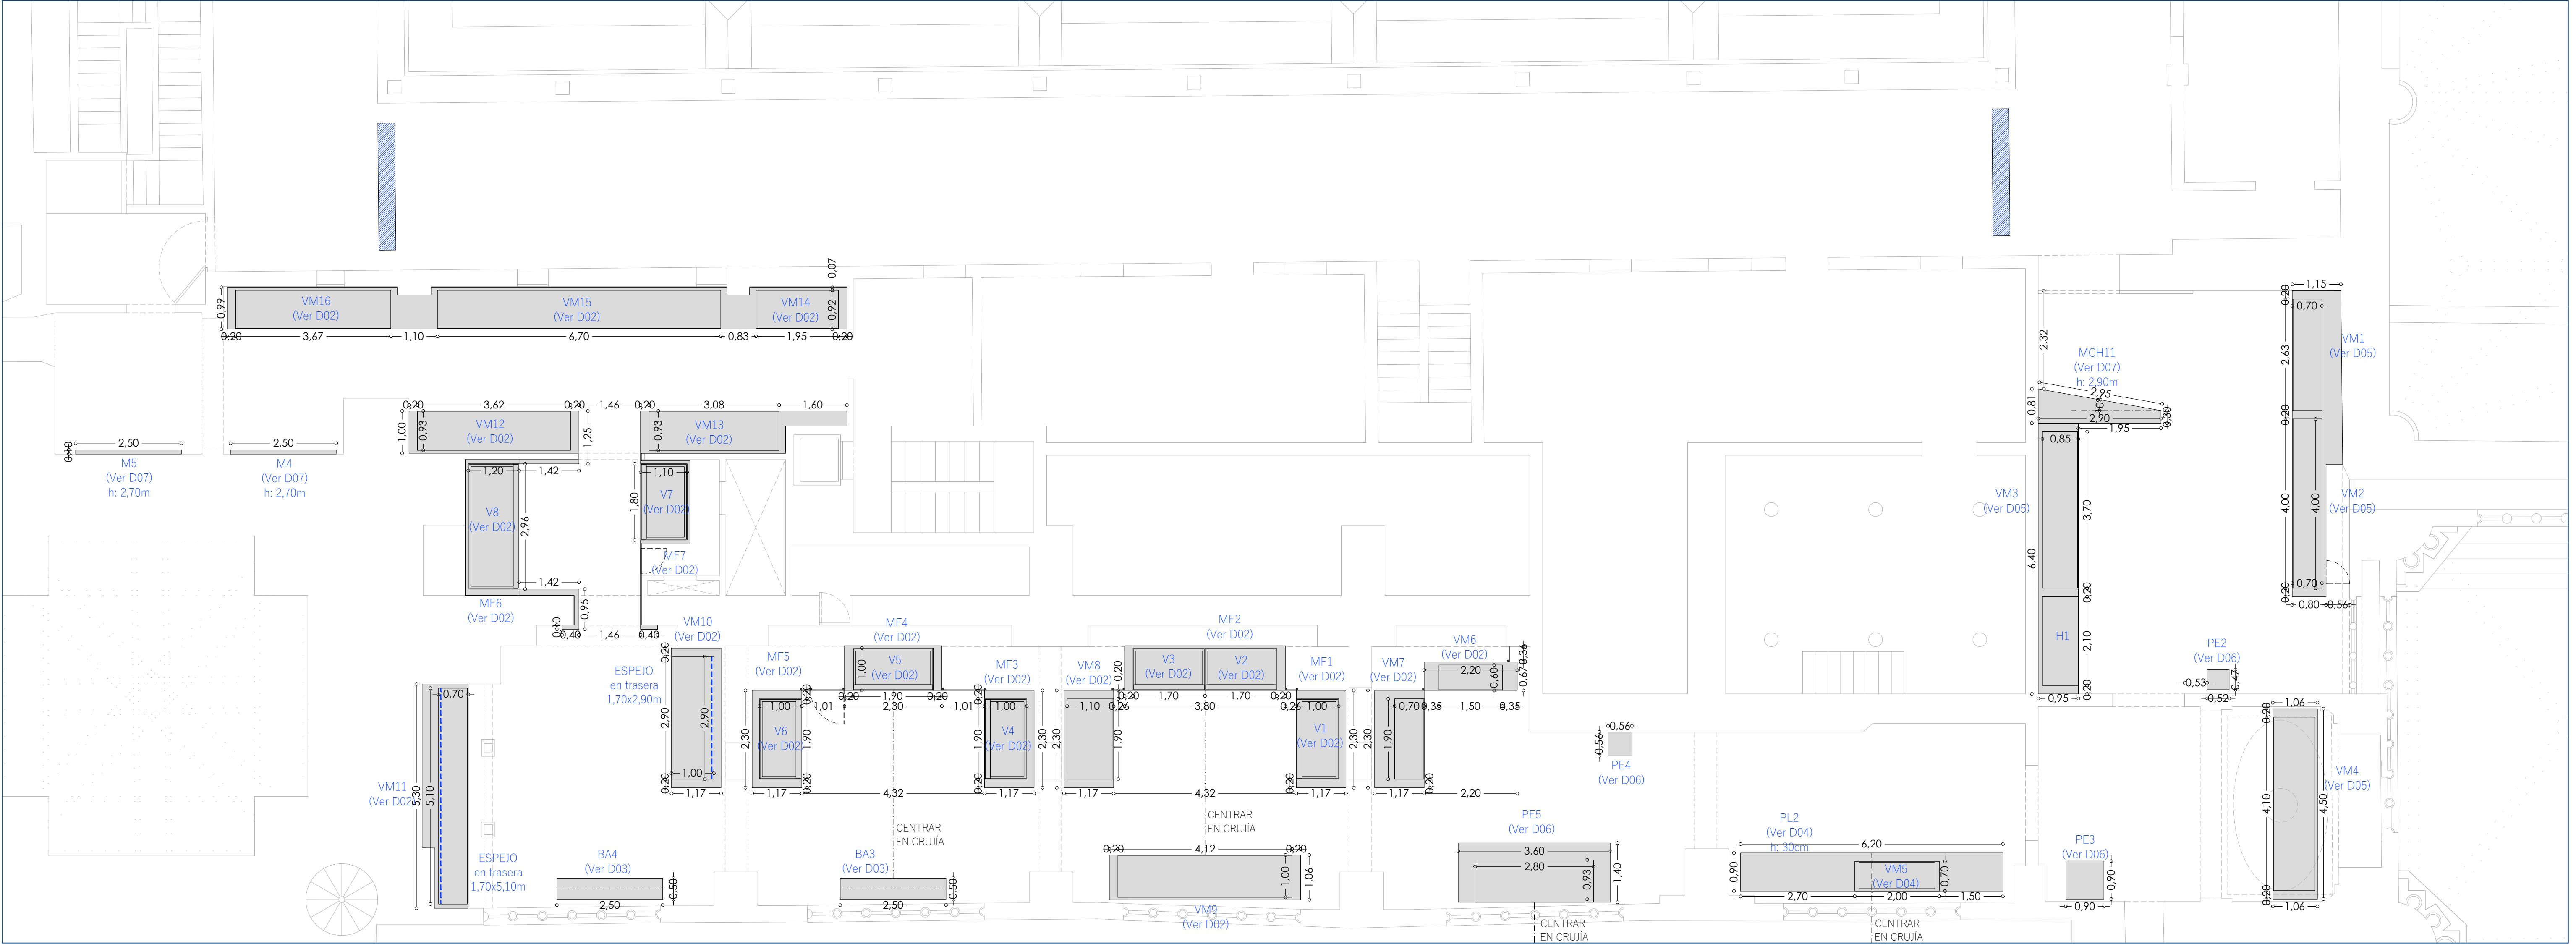


 

CÓDIGO DE COLOR

 Elementos de nueva construcción	 Peana PE (13) (Ver plano de detalle D06)	 Vitrinas mesa V (13) (Ver plano de detalle D01)	 Muro M (26) (Ver plano de detalle D07)	 Homacina, H (8)	 Plataforma, PL (7) (Ver plano de detalle D04)
 Elementos reutilizados	 Bancos BA (8) (Ver plano de detalle D03)	 Ventanas en muros VEN (4) (a 45cm del suelo y altura libre 2,75m)	 Muro chafalán MCH (11) (Ver plano de detalle D07)	 Vitrina muro, VM (17) (Ver plano de detalle D02, D04 y D05)	
	 Soporte para tapiz T (1) (Ver plano de detalle D07)	 Peto PT (12) (Ver plano de detalle D03)	 Muro en T, MT (2) (Ver plano de detalle D07)	 Muro forro de vitrina mesa, MF (7) (Ver plano de detalle D02)	

0 5 m